


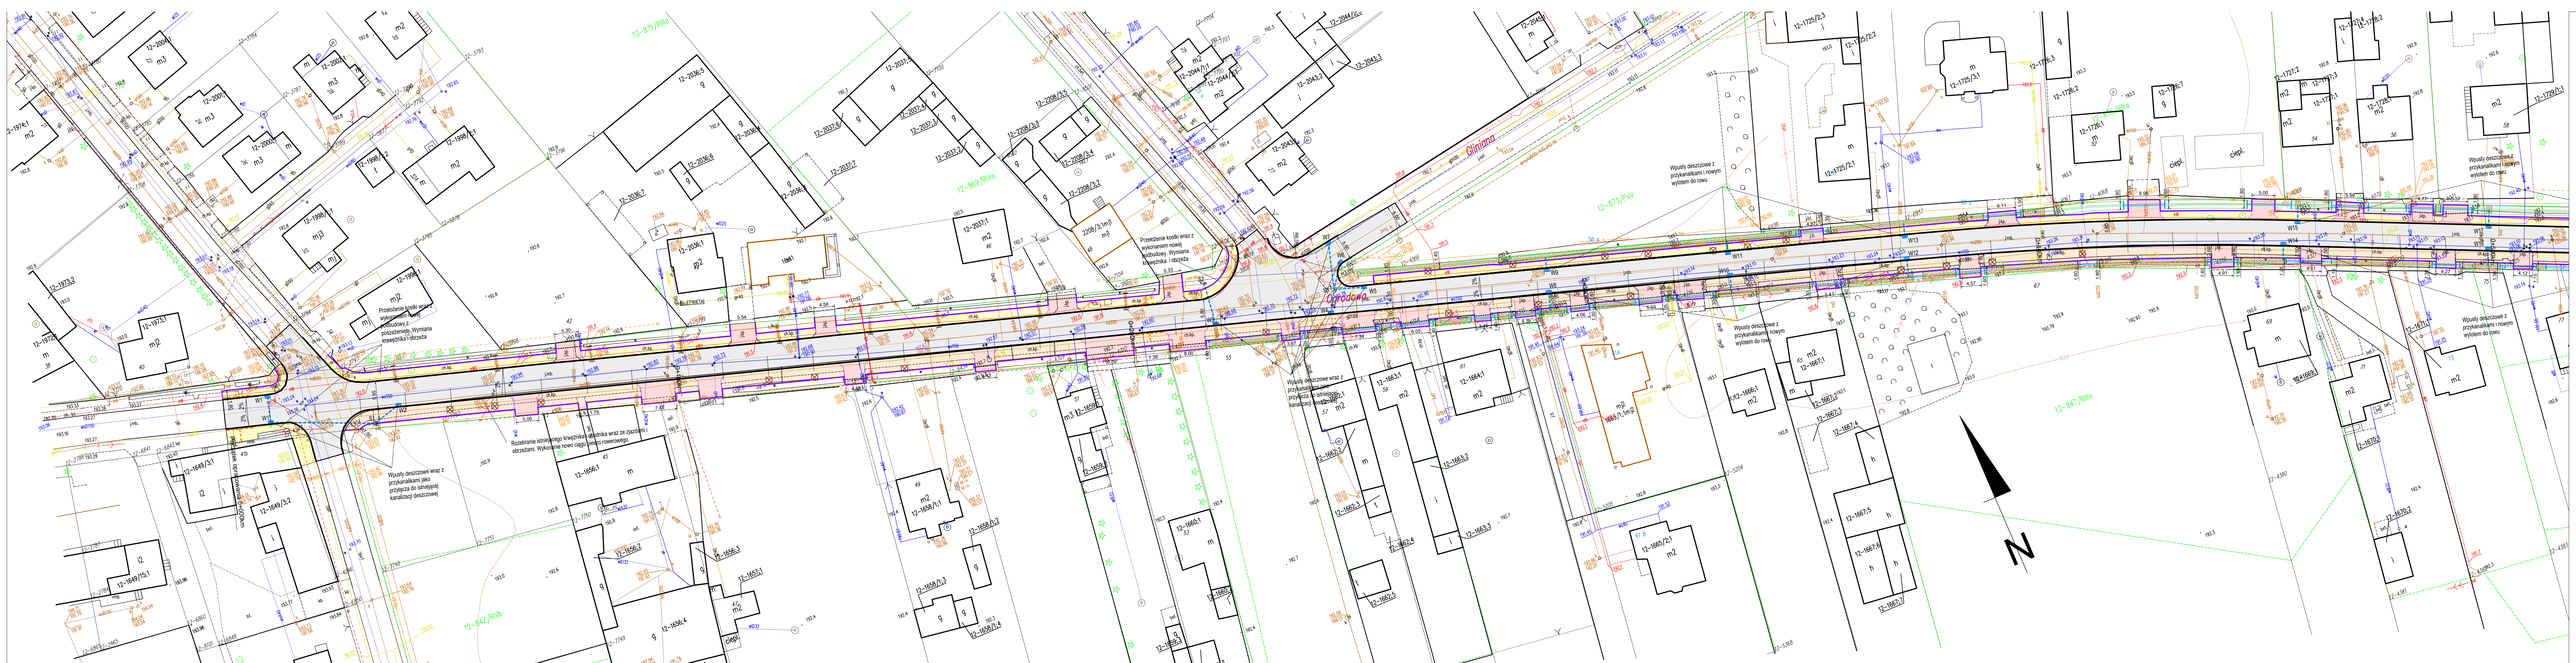

- Jezdnia - nawierzchnia bitumiczna
 - Chodnik - kostka betonowa
 - Zjazdy - kostka betonowa
 - Ciąg pieszo rowerowy
 - Asfaltowa ścieżka rowerowa
 - Pobocze z destruktu
 - Drzewo do wycięcia
 - Krawężniki betonowe
 - Obrzeża betonowe
- Pola uwagi przy przejściach dla pieszych
 - Wpust deszczowy z przykanalikiem
 - Rowy - skarpy nieumocnione
 - Rowy - umocnienie skarp i dna rowu płytami ażurowymi
 - Przepusty na rowie

JEDNOSTKA PROJEKTOWA:		PROFIL. Inżynieria Lądowa	
		Kamil Ziolkowski	
		ul. Św. Jadwigi Królowej 8/57	
		97-500 Radomsko	
ZADANIE:	PRZEBUDOWA	STADIUM	PROJEKT
	ULICY OGRODOWEJ W RZGOWIE	NR RYSUNKU	1
TYTUŁ RYSUNKU:	PLAN ZAGOSPODAROWANIA TERENU	SKALA:	1:500
		DATA:	LUTY 2022
PROJEKTOWAŁ:	mgr inż. Kamil Ziolkowski		
	upr. bud. LOD/2541/PWOD/14		
PROJEKTOWAŁ:	mgr inż. Dymitr Jedryka		