
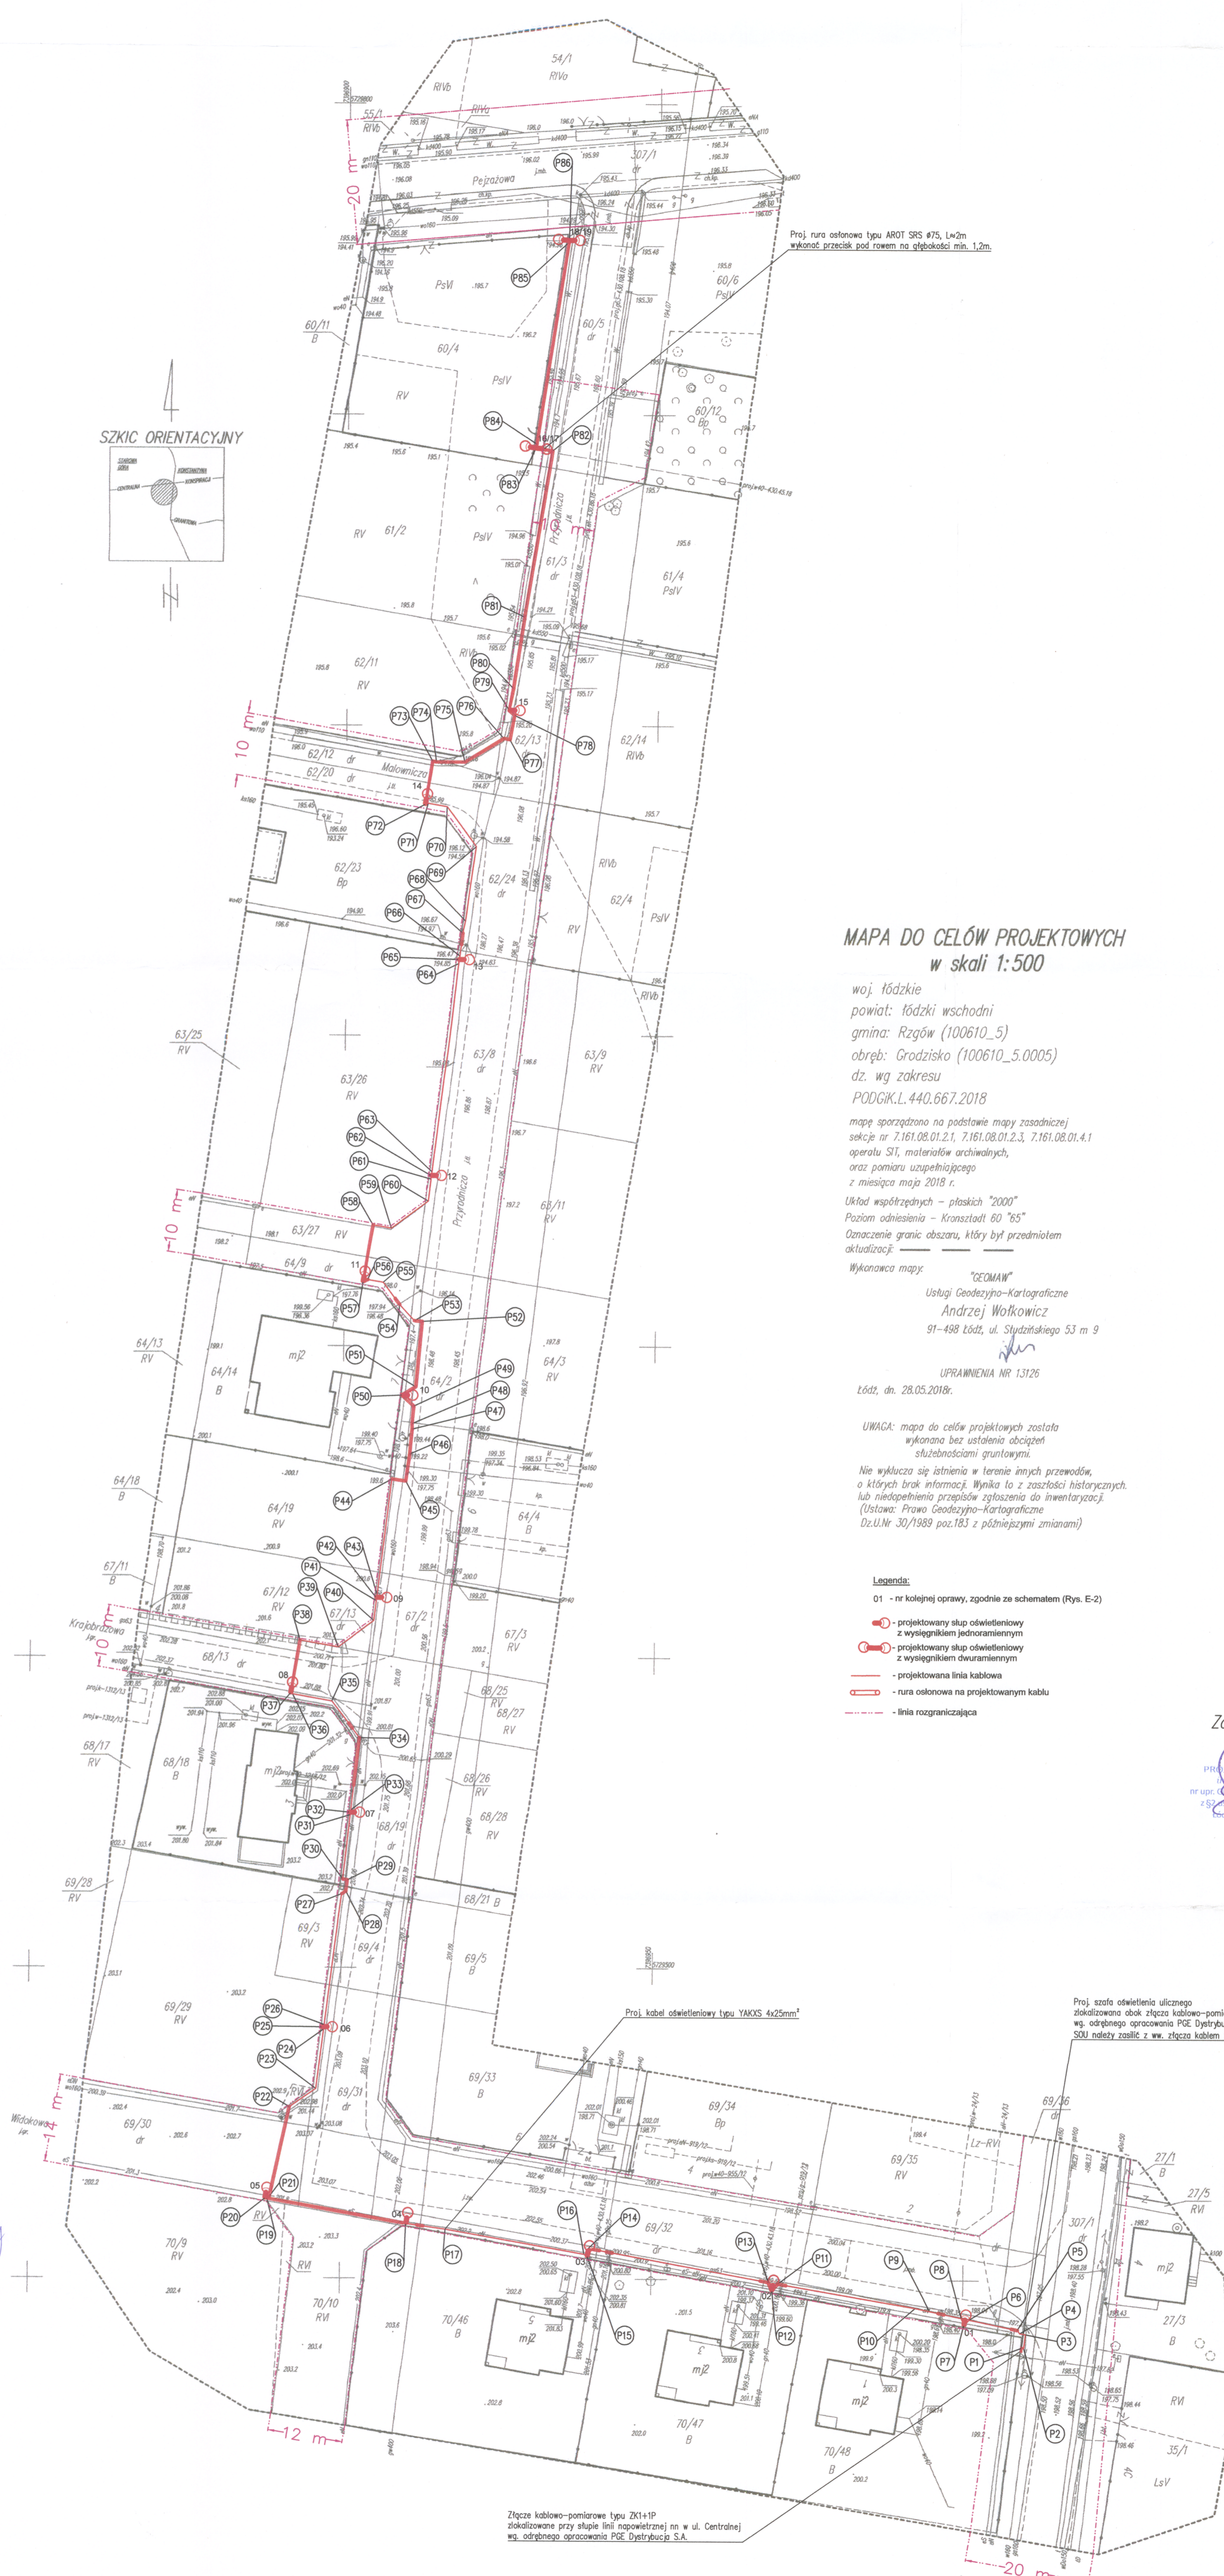


SZKIC ORIENTACYJNY

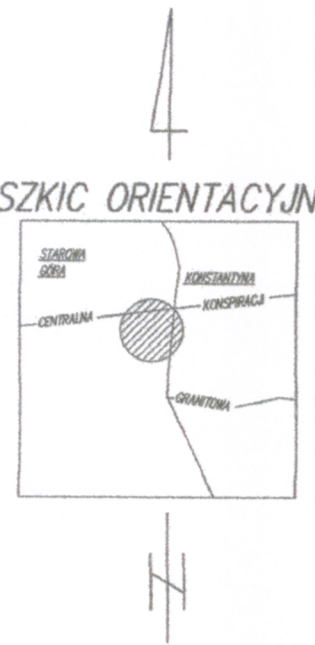

### MAPA DO CELÓW PROJEKTOWYCH w skali 1:500

woj. łódzkie  
powiat: łódzki wschodni  
gmina: Rzgów (100610\_5)  
obręb: Grodzisko (100610\_5.0005)  
dz. wg zakresu  
PODGIK.L.440.667.2018

mapę sporządzono na podstawie mapy zasadniczej  
sekcje nr 7.161.08.01.2.1, 7.161.08.01.2.3, 7.161.08.01.4.1  
operatu SI1, materiałów archiwalnych,  
oraz pomiaru uzupełniającego  
z miesiąca maja 2018 r.

Układ współrzędnych - płaskich "2000"  
Poziom odniesienia - Kronsztadt 60 "65"  
Oznaczenie granic obszaru, który był przedmiotem  
aktualizacji:

Wykonawca mapy:  
"GEOAM"  
Usługi Geodezyjno-Kartograficzne  
Andrzej Wołkowiak  
91-488 Łódź, ul. Stryżńskiego 53 m 9

UPRAWNIENIA NR 13126  
Łódź, dn. 28.05.2018r.

UWAGA: mapa do celów projektowych została  
wykonana bez ustalenia obciążen  
slużebnościami gruntowymi.

Nie wyklucza się istnienia w terenie innych przewodów,  
o których brak informacji. Wynika to z zaszczyt historycznych  
lub niedostępnego przebiegu zgłoszenia do inwentaryzacji.  
(Istawa: Prawo Geodezyjno-Kartograficzne  
Dz.U.Nr 30/1988 poz.183 z późniejszymi zmianami)

- Legenda:**
- 01 - nr kolejnej oprawy, zgodnie ze schematem (Rys. E-2)
  - - projektowany słup oświetleniowy z wysięgnikiem jednoramiennym
  - - projektowany słup oświetleniowy z wysięgnikiem dwuramiennym
  - - projektowana linia kablowa
  - - rura ostonowa na projektowanym kablu
  - - - linia rozgraniczająca

Poświadczam, że niniejszy dokument został  
opracowany w wyniku prac geodezyjnych  
i kartograficznych, których rezultaty zawiera operat  
techniczny wykonany do ewidencji materiałów  
pobiorczych zasobu geodezyjnego kartograficznego  
**STAROSTA ŁÓDZKI WSCHODNI**  
Identyfikator ewidencyjny  
materiału zasobu  
operat techniczny  
Data wpisania operatu  
technicznego do ewidencji  
materiałów zasobu  
P.1006.20/10  
1564  
20.07.2018  
Imię, nazwisko i podpis z im. STAROSTY  
osoby reprezentującej  
starostwo  
mgr inż. Damian Musiał

Za zgodność:

PROJEKTANT ELEKTRYK  
mgr inż. Edward Pałka  
nr upraw. 460-3576, 291/89/Wt  
z 2017 r. 1183 ust. 1p. 4d  
ul. Wolności 15 m. 45

URZĄD MIEJSKI w RZGOWIE  
Załącznik do uchwały  
Nr 02/18/18  
z dnia 21.08.2018r.

Z up. Burmistrza  
mgr inż. Agnieszka Kłuska  
INSPEKTOR  
uzgodniono projekt układu  
oświetlenia ulicznego  
Pejaż, 21.08.2018r.

URZĄD MIEJSKI w RZGOWIE  
Referat Geodezji i Kartografii  
Plac 500-lecia 22  
95-030 R Z G O W  
☎ 042-214-12-93

Proj. szafa oświetlenia ulicznego  
zlokalizowana obok złącza kablowo-pomiarowego typu ZK1+1P  
wg. odrębnego opracowania PGE Dystrybucja S.A.  
SZU należy zrealiz. z ww. złącza kablem typu YAKXS 4x25mm<sup>2</sup>, Lwfm (5m)

Złącza kablowo-pomiarowe typu ZK1+1P  
zlokalizowane przy skłapie linii napowietrznej na w. ul. Centralnej  
wg. odrębnego opracowania PGE Dystrybucja S.A.

PROJEKTANT ELEKTRYK  
mgr inż. Edward Pałka  
nr upraw. 460-3576, 291/89/Wt  
z 2017 r. 1183 ust. 1p. 4d  
ul. Wolności 15 m. 45

PRO INVEST			
Michał Płotka 95-030 Rzgów ul. Rezydenta 4 wp. 70-189/19-13-1003-00000			
TEMAT: Projekt oświetlenia ulicznego w miejscowości Kroszów na ul. Przyrodniczej i części ul. Wodkowej, dz. nr 604, 605, 610, 621/2, 620/2, 620/4, 638, 632/2, 642, 648, 672, 671/3, 69/13, 69/19, 69/4, 69/30, 69/31, 69/32, 69/36, 307/1			
STADIUM: PROJEKT BUDOWLANY		POPSY	
PROJEKTANT:	mgr inż. Edward Pałka	upr. bud.	291/89/Wt
	mgr inż. Michał Płotka		
	mgr inż. Dominik Halicki		
TYTUŁ RYS.: PLAN ZAGOSPODAROWANIA TERENU - Rozmieszczenie słupów i linii kablowej			
BRANŻ:	ELEKTRYCZNA	DATA:	Sierpień 2018
SKALA:	1:500		