
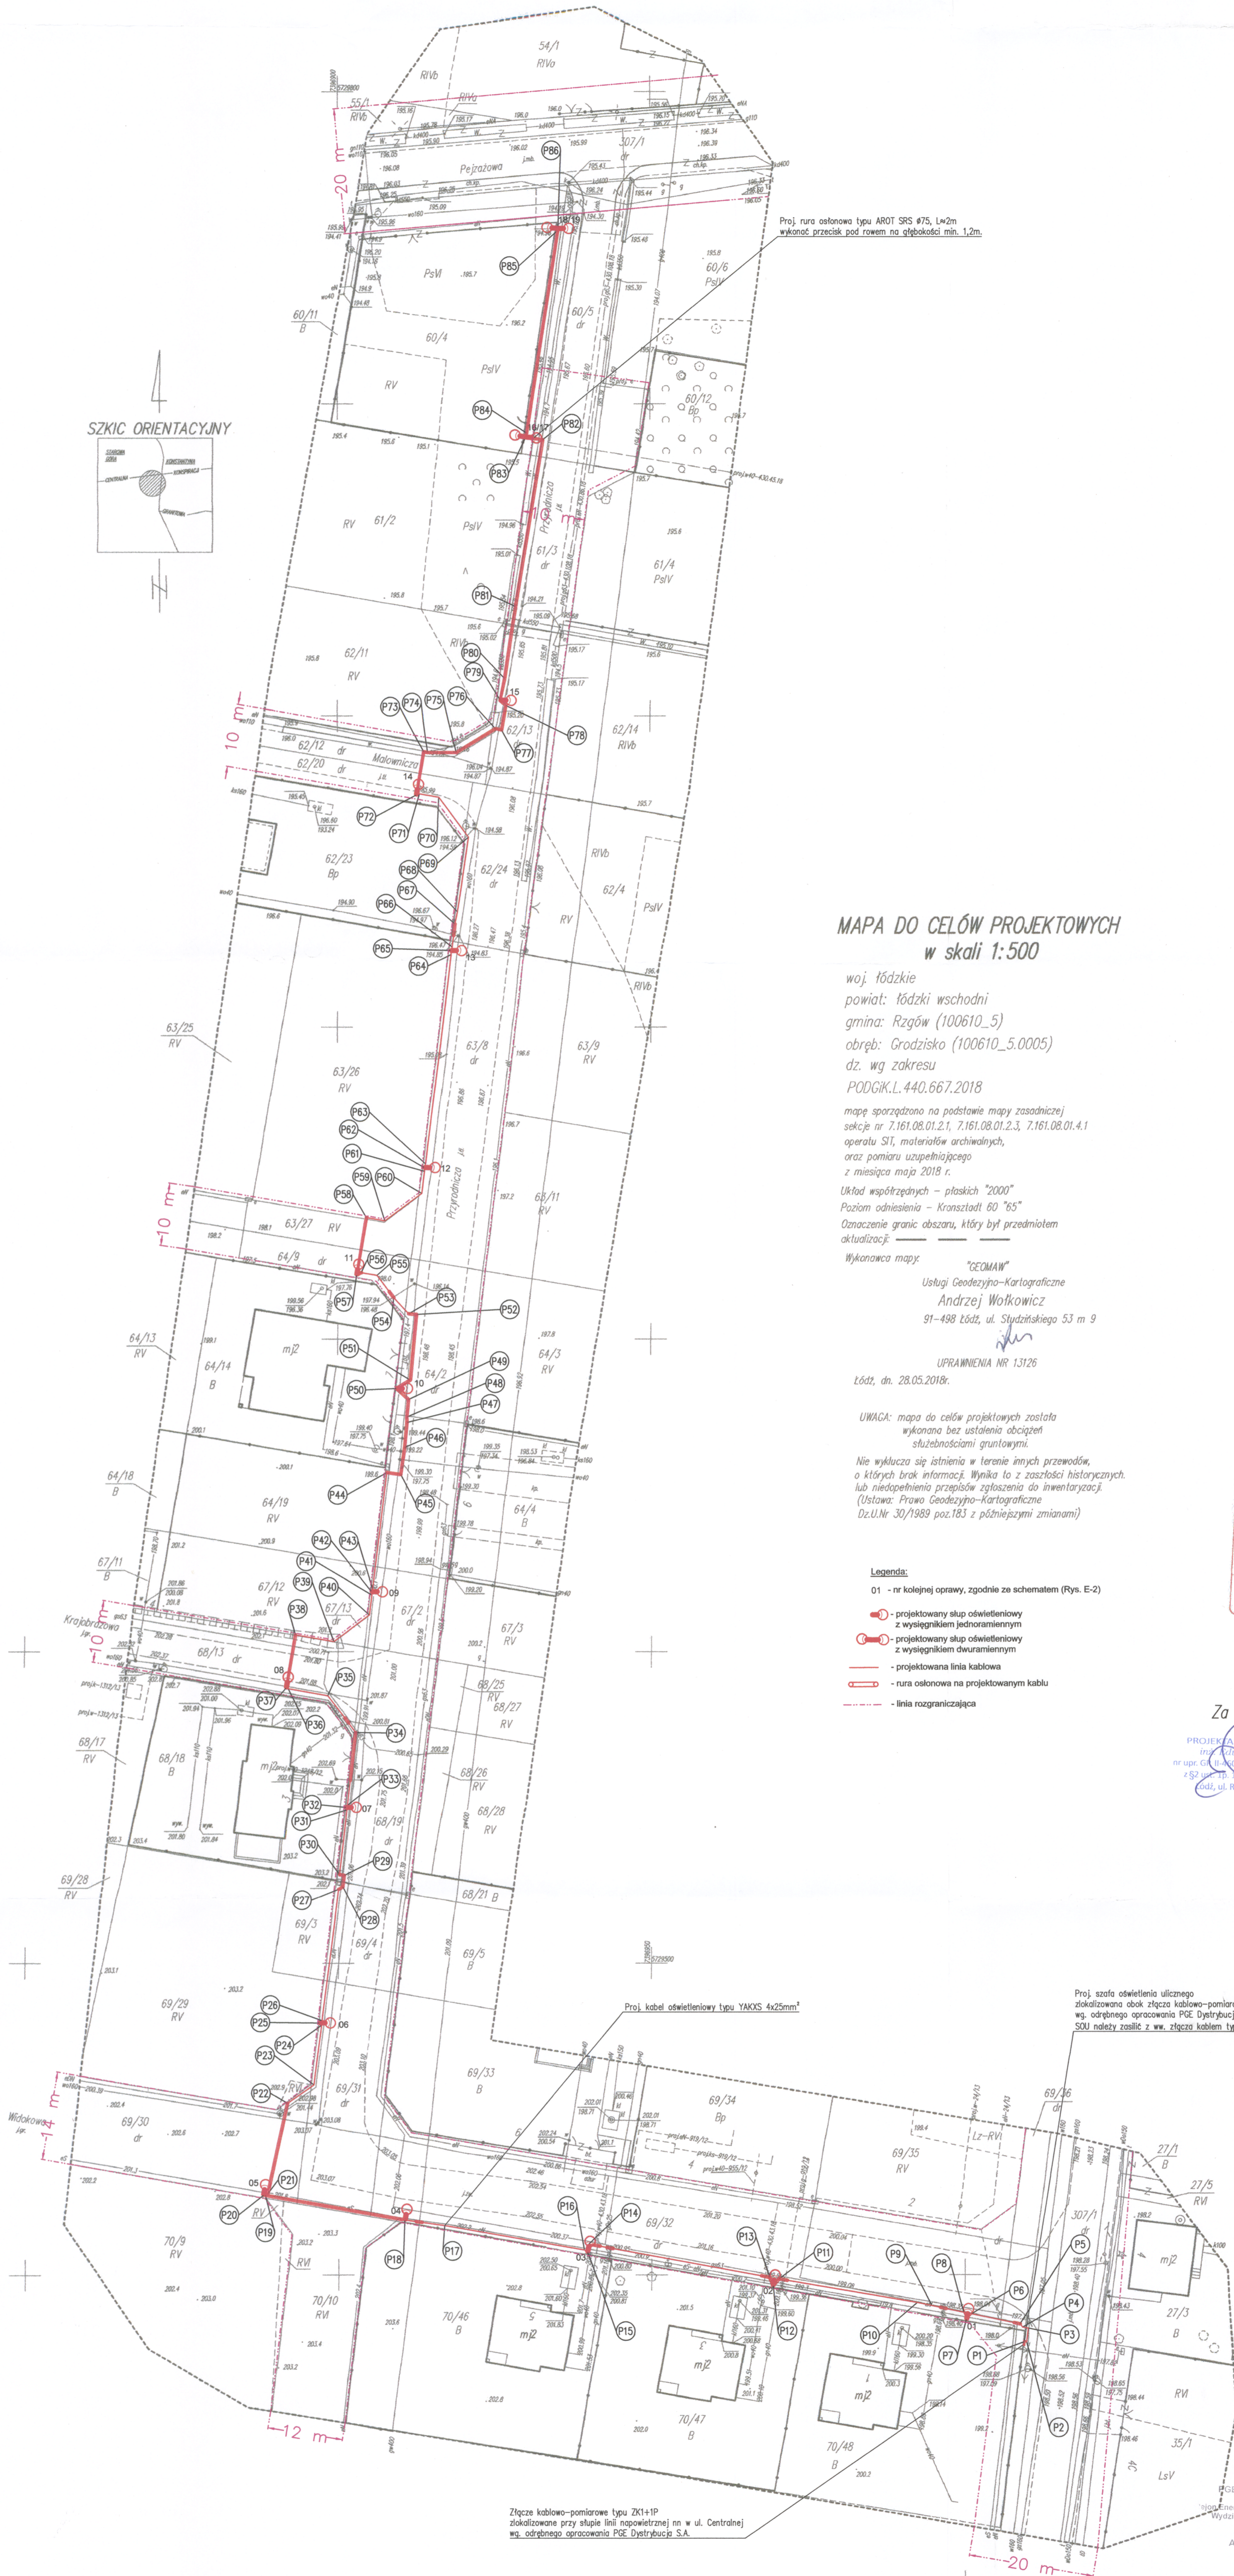


SZKIC ORIENTACYJNY

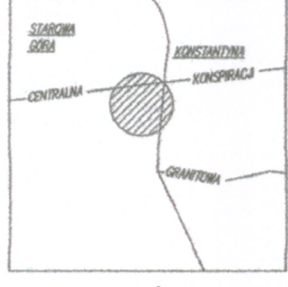

MAPA DO CELÓW PROJEKTOWYCH  
w skali 1:500

woj. łódzkie  
powiat: łódzki wschodni  
gmina: Rzgów (100610\_5)  
obręb: Grodzisko (100610\_5.0005)  
dz. wg zakresu  
PODGK.L.440.667.2018  
mapę sporządzono na podstawie mapy zasadniczej  
sekcje nr 7.161.08.01.2.1, 7.161.08.01.2.3, 7.161.08.01.4.1  
operatu SI, materiałów archiwalnych,  
oraz pomiaru uzupełniającego  
z miesiąca maja 2018 r.  
Układ współrzędnych - płaskich "2000"  
Oznaczenie granic obszaru, który był przedmiotem  
aktualizacji:  
Wykonawca mapy: "GEOMAW"  
Usługi Geodezyjno-Kartograficzne  
Andrzej Wolkowicz  
91-498 Łódź, ul. Studzińskiego 53 m 9  
UPRAWNIENIA NR 13126  
Łódź, dn. 28.05.2018r.

UWAGA: mapa do celów projektowych została  
wykonana bez ustalenia obciążen  
służebnościami gruntowymi.  
Nie wyklucza się istnienia w terenie innych przewodów,  
o których brak informacji. Wynika to z zaszczyt historycznych,  
lub niedopełnienia przepisów zgłoszenia do inwentaryzacji.  
(Ustawa: Prawo Geodezyjno-Kartograficzne  
Dz.U.Nr 30/1989 poz.183 z późniejszymi zmianami)

- Legenda:
- 01 - nr kolejnej oprawy, zgodnie ze schematem (Rys. E-2)
  - projektowana linia kablowa
  - rura osłonowa na projektowanym kablu
  - linia rozgraniczająca

Podpisano się, że niniejszy dokument jest  
opracowaniem w wyniku prac geodezyjnych  
i kartograficznych, których rezultaty zamierza  
technicznie wpłynąć do ewidencji materiałów  
pobieżnych: zasada geodezyjno-kartograficzna  
STAROSTA ŁÓDZKI WSCHODNI  
identyfikator ewidencyjny P.1006.20.18  
materiału kartograficznego 1584  
Data wpisania do ewidencji 2.0.07.2018  
technicznego do ewidencji  
materiału kartograficznego  
Imię, nazwisko i podpis Z up. STAROSTY  
osoby reprezentującej organ Starzys Geodezji  
i Kartografii  
-mgr inż. Dominik Halicki

Za zgodność:  
PROJEKTANT ELEKTRYKI  
mgr inż. Edward Pałka  
nr upraw. 3577A, 2010/09/WL  
+52 71 71 81 33; 71 44 44  
ul. J. Rejta 35 m. 45

PGE Dystrybucja S.A. Oddział Łódź  
ul. Piłsudskiego 19, 95-200 Pabianice  
Rejon Energetyczny Zgierz-Pabianice  
Wydział Majątek Sieciowego  
Projekt siłowni ulicznej  
Uzgodnienie / Opinie do / projektu / koncepcji  
Określenie bez uwag  
data: 11/18/2018  
Inne powinno stanowić integralną  
część projektu / koncepcji  
Pracownicy terenowi muszą być zachowane  
projektowane oświetlenie posiada  
na majątku inwestora  
data: 2.08.18 pieczęć/podpis  
PGE Dystrybucja S.A.  
Oddział Pabianice  
Wydział Majątek Sieciowego  
Kierownik  
Artyści (inżynier) Stanisław Czarnacki  
Wyzdzał Oświetlenia Ulite  
Stanisław Czarnacki

PRÓ INVEST			
Michał Pałka 95-100 Zgierz ul. Republikańska 4 NP 731-189-118 REG. 34402403			
STADIUM:	PROJEKT BUDOWLANY	PODPISY	
PROJEKTANTA:	mgr inż. Edward Pałka	mgr inż. Michał Pałka	mgr inż. Dominik Halicki
TYTUŁ RYS:	PLAN ZAGOSPODAROWANIA TERENU - Rozmieszczenie latarni i trasa linii kablowej	NR RYS:	E-1
BRANŻA:	ELEKTRYCZNA	DATA:	Sierpień 2018
		SKALA:	1:500