


SZKIC ORIENTACYJNY

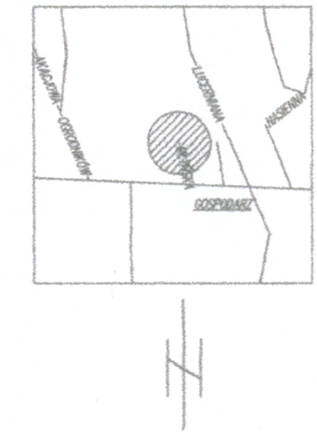

**MAPA DO CELÓW PROJEKTOWYCH
w skali 1:500**

woj. łódzkie
powiat: łódzki wschodni
gmina: Rzgów (100610_5)
obręb: Gospodarz (100610_5.0004)
dz. wg zakresu
PODGK.L.440.666.2018

mapę sporządzono na podstawie mapy zasadniczej
sekcje nr 7.161.07.19.1.1; 7.161.07.19.1.3; 7.161.07.19.3.1
operatu SI, materiałów archiwalnych,
oraz pomiaru uzupełniającego
z miesiąca czerwca 2018 r.


Układ współrzędnych – płaskich "2000"
Poziom odniesienia – Pruskostadt 60 "65"
Oznaczenie granic obszaru, który był przedmiotem
aktualizacji:

Wykonawca mapy:
"GEOIM" – Usługi Geodezyjno-Kartograficzne
Andrzej Wołkowicz
91-498 Łódź, ul. Studzińskiego 53 m 9

UPRAWNIENIA NR 13126
Łódź, dn. 11.06.2018r.

UWAGA: mapa do celów projektowych została
wykonana bez ustalenia obciążeń
służebnościami gruntowymi.

Nie wyklucza się istnienia w terenie innych przewodów,
o których brak informacji. Wynika to z zasobności historycznych
lub niedopełnienia przepisów zgłoszenia do inwentaryzacji.
(Ustawa: Prawo Geodezyjno-Kartograficzne
Dz.U.Nr 30/1989 poz.183 z późniejszymi zmianami)

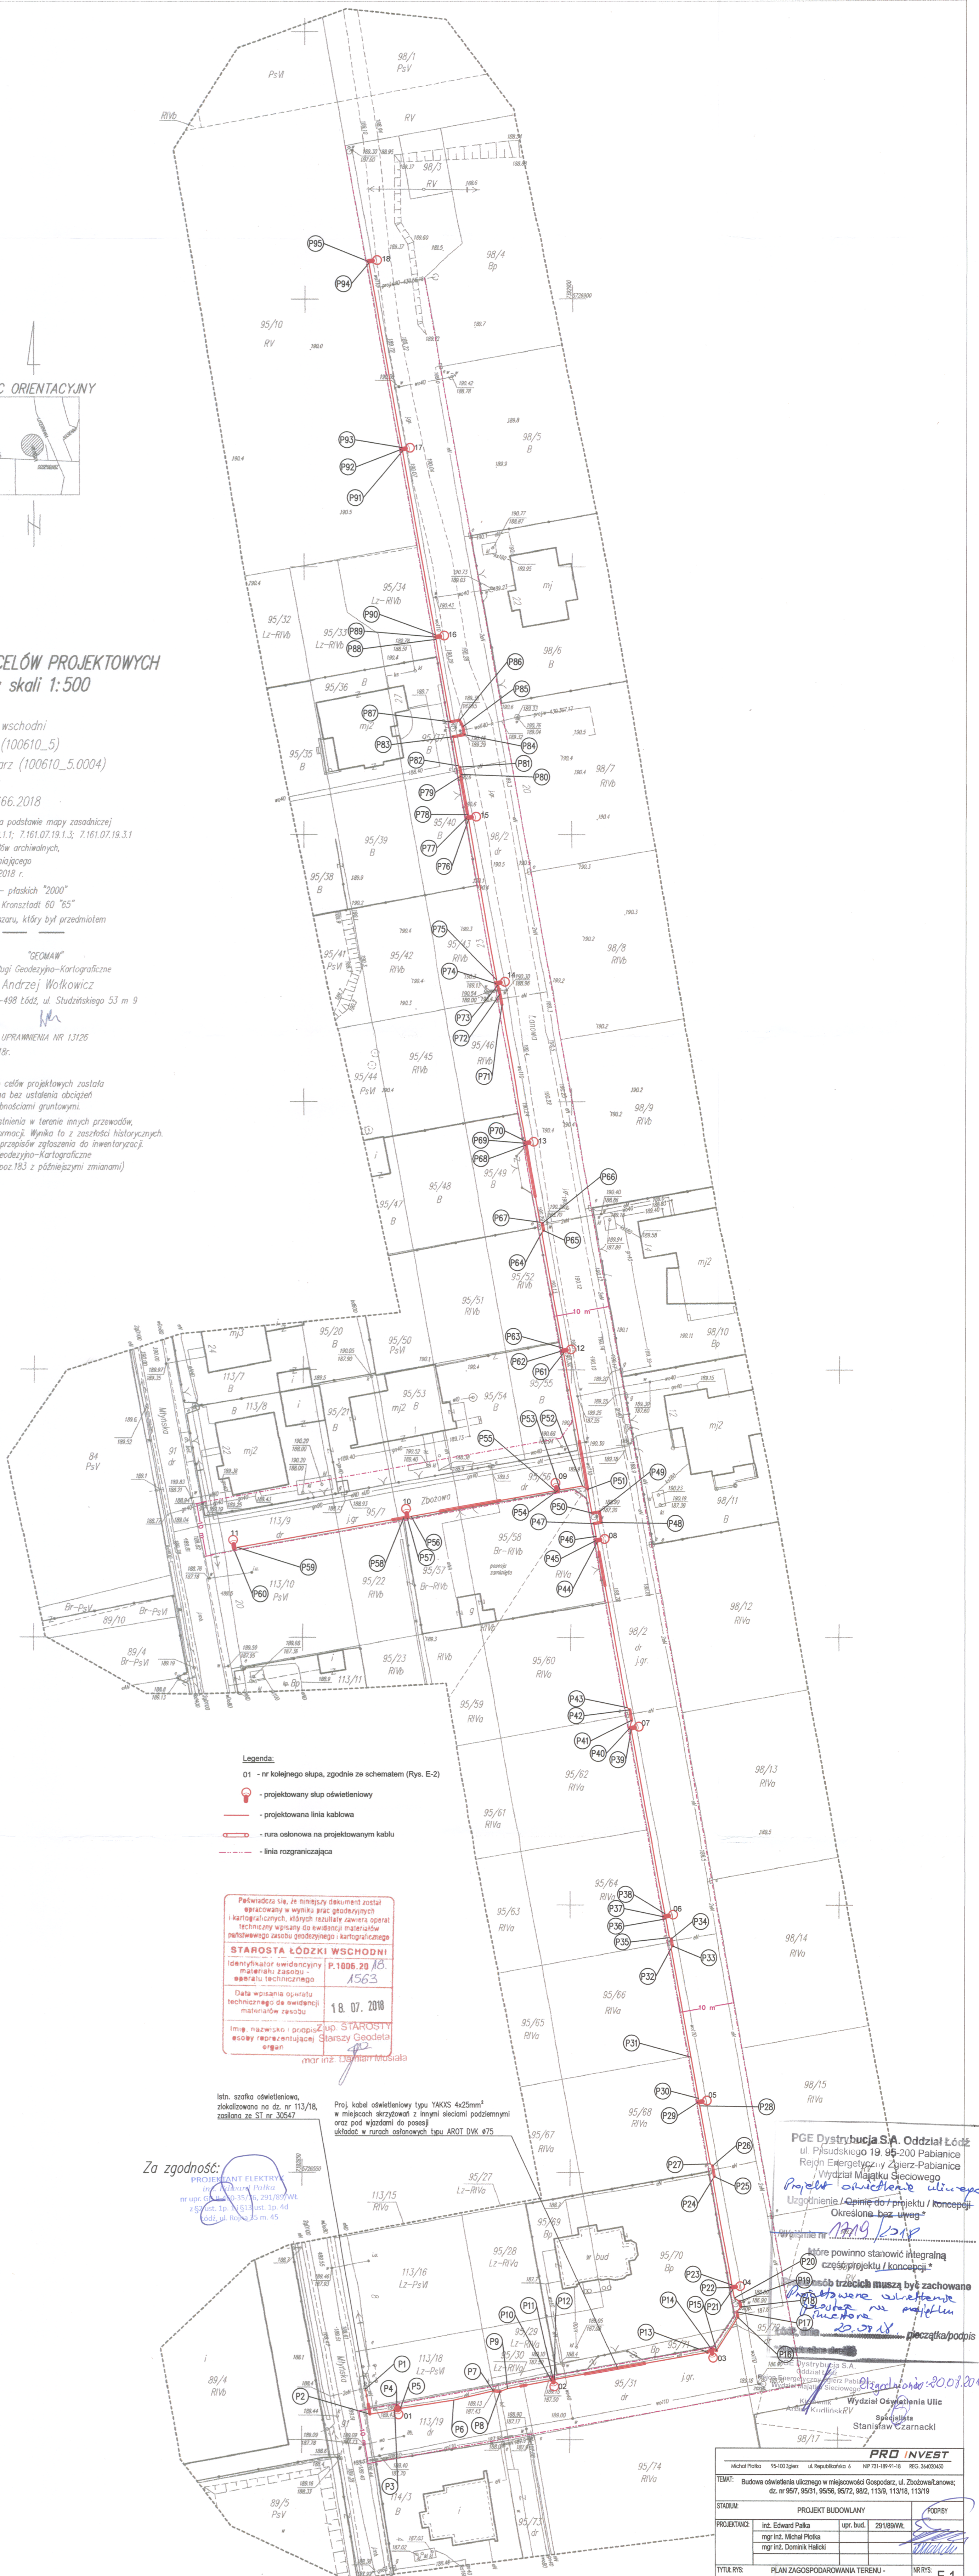

- Legenda:**
- 01 - nr kolejnego słupa, zgodnie ze schematem (Rys. E-2)
 - projektowany słup oświetleniowy
 - projektowana linia kablowa
 - rura osłonowa na projektowanym kablu
 - linia rozgraniczająca

Poświadczam, że niniejszy dokument został
sporządzony w wyniku prac geodezyjnych
i kartograficznych, których rezultaty zawiera operat
techniczny wpisany do ewidencji materiałów
państwowego zasobu geodezyjnego i kartograficznego

STAROSTA ŁÓDZKI WSCHODNI
Identyfikator ewidencyjny
materiału zasobu
P.1006.20/18
1563

Data wpisania operatu
technicznego do ewidencji
materiałów zasobu
18.07.2018

Imię, nazwisko i podpis
osoby reprezentującej
organ
Stary Geodeta
mgr inż. Damian Musiał

Istn. szafka oświetleniowa,
zlokalizowana na dz. nr 113/18,
zasilana ze SI nr 30547

Proj. kabel oświetleniowy typu YAKXS 4x25mm²
w miejscach skrzyżowań z innymi sieciami podziemnymi
oraz pod wjazdami do posesji
układów w rurach osłonowych typu AROT DVK #75

Za zgodność:

PROJEKTANT ELEKTRYCZNY
mgr inż. Edward Pałka
nr upr. OS 291/89/WL
z 87; adz. inż. 113/18, 1p. 4d
kod. ul. Rogojska 5 m. 45

PGE Dystrybucja S.A. Oddział Łódź
ul. Półsudeckiego 19, 95-200 Pabianice
Rejon Energetyczny Zgierz-Pabianice
Wydział Majątku Sieciowego
Projekt oświetlenia ulicznego
Uzgodnienie / Opinie do / projektu / koncepcji
Określone bez uwag

Opinie do / projektu / koncepcji
które powinny stanowić integralną
część projektu / koncepcji
Wszystkie uwagi muszą być zachowane
i uwzględnione w projekcie
20.07.18
mgr inż. Stanisław Czarnacki

PROJ. INVEST		
Michał Piotka 95-100 Zgierz ul. Republikanka 6 NIP 731-189-91-18 REG. 344202400		
TEMAT: Budowa oświetlenia ulicznego w miejscowości Gospodarz, ul. Zbożowa/Lanowa; dz. nr 95/7, 95/31, 95/56, 95/72, 98/2, 113/9, 113/18, 113/19		
STADIUM:	PROJEKT BUDOWLANY	PODPISY
PROJEKTANT:	mgr inż. Edward Pałka	mgr inż. Stanisław Czarnacki
UPR. BUD.:	291/89/WL	
TYTUŁ RYS.:	PLAN ZAGOSPODAROWANIA TERENU - Rozmieszczenie latarni i trasa linii kablowej	NR RYS.:
BRANŻA:	ELEKTRYCZNA	DATA:
		Sierpień 2018
		SKALA:
		1:500