


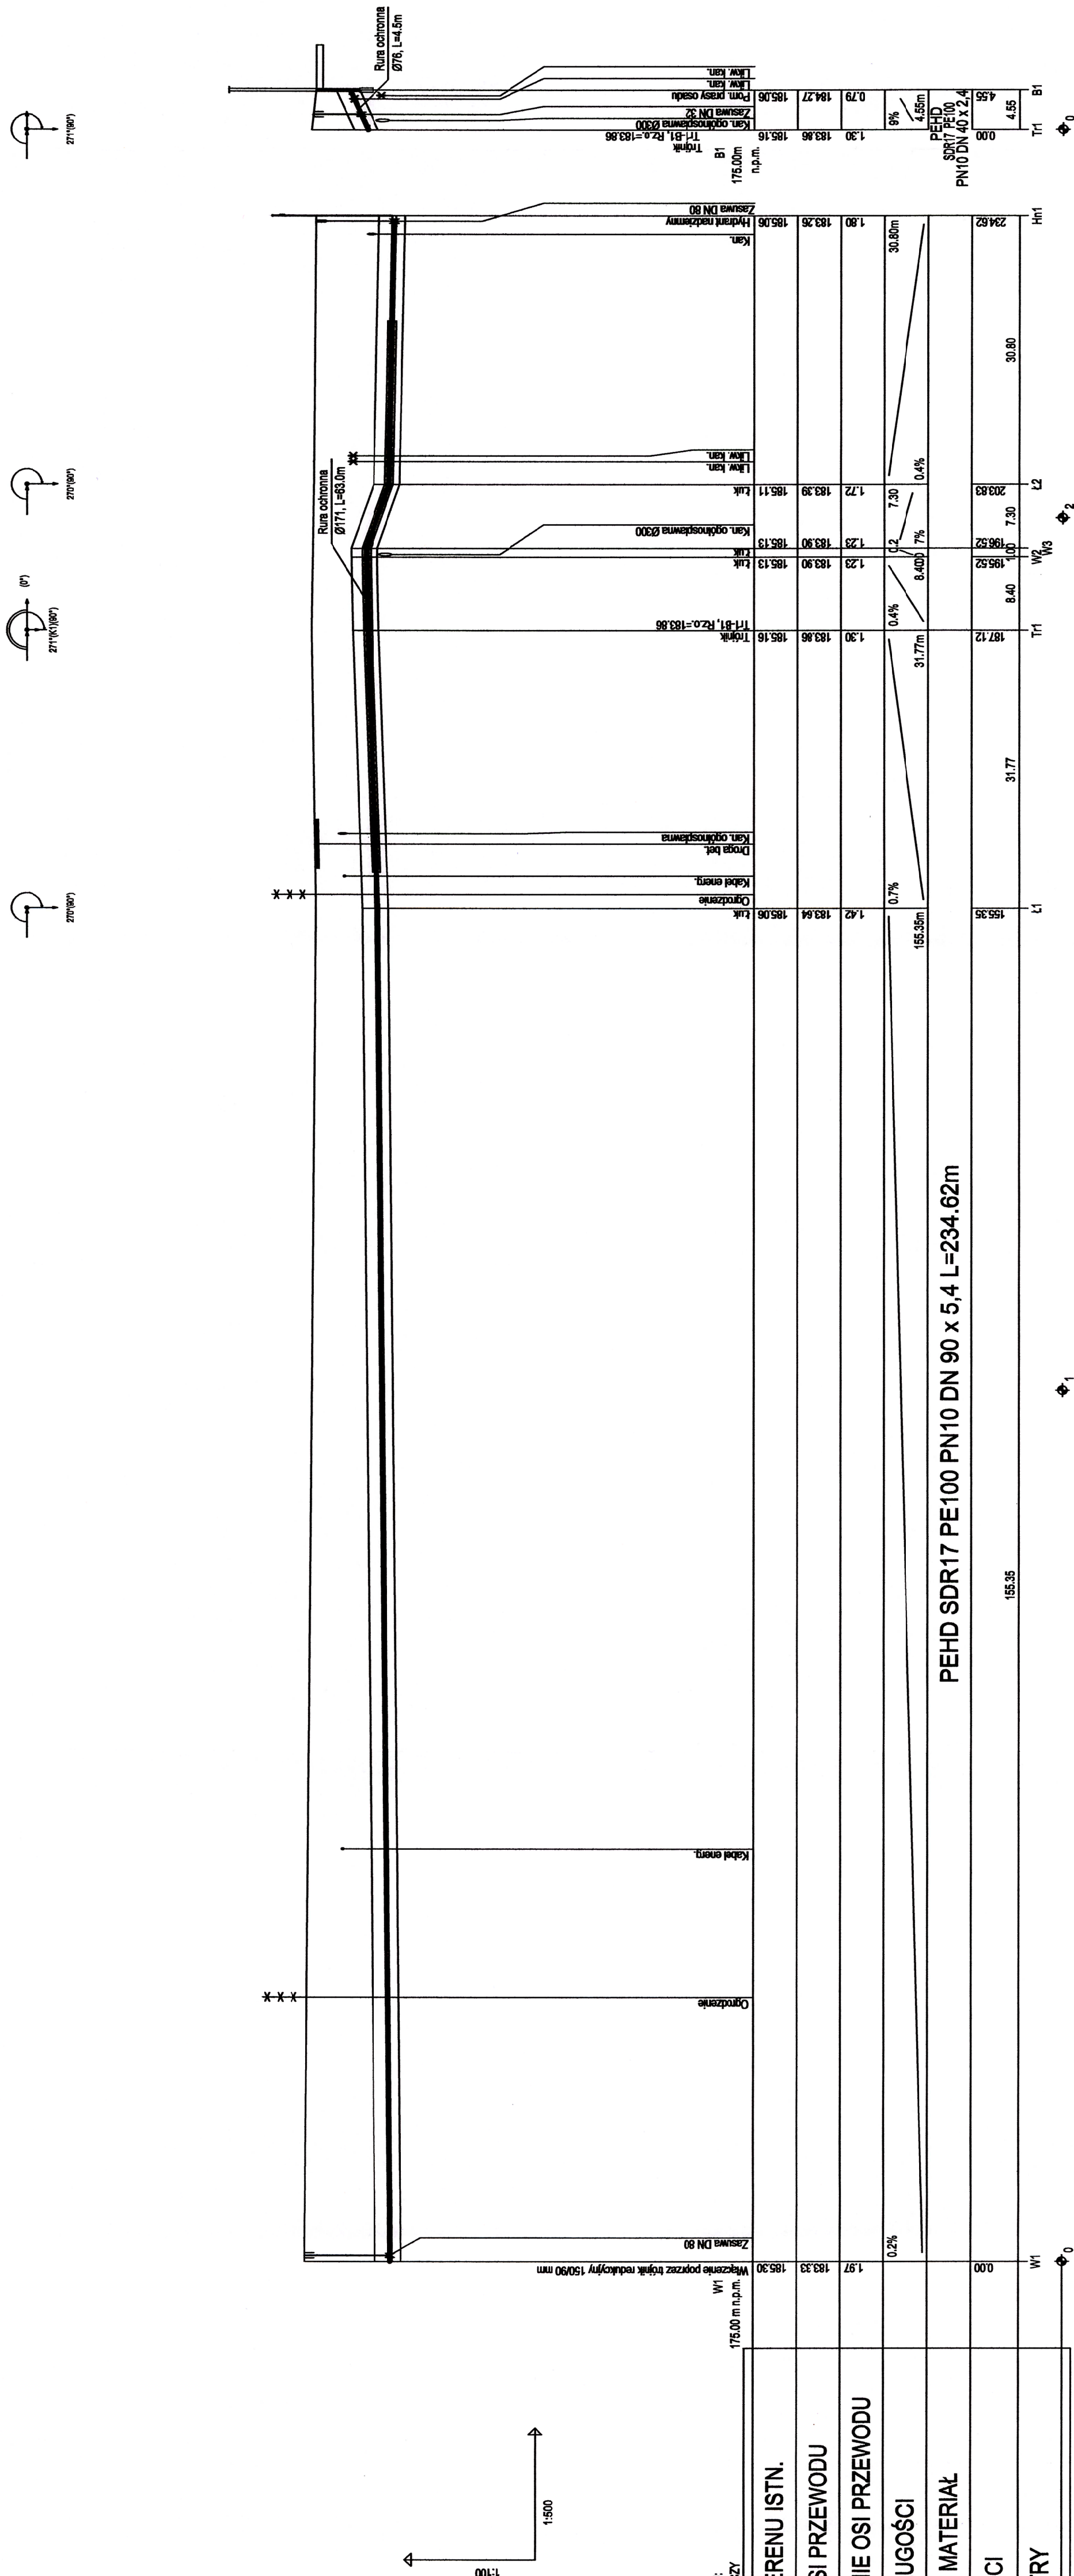

OZNACZENIE PROFILU:
POZIOM PORÓWNAWCZY

SPADKI, DŁUGOŚCI
ŚREDNICA, MATERIAŁ
ODLEGŁOŚCI
HEKTOMETRY
ZAGŁĘBIENIE OSI PRZEWODU
RZĘDNA OSI PRZEWODU
RZĘDNA TERENU ISTN.

Uwagi:

1. Zachować minimalne przykrycie i minimalne spadki.
2. Nie wykluza się wystąpienia niezainwentaryzowanej infrastruktury podziemnej.
3. W pobliżu istniejącej infrastruktury (woda, gaz, kable teletechniczne, telekomunikacyjne, słupy energetyczne) kopać ręcznie z zachowaniem ostrożności. Przy skrzyżowaniach na istniejących kablach energetycznych założyć osłony rury dwudzielne. W miejscach skrzyżowań i zbliżeń do istniejącej infrastruktury prze prowadzić pod nadzorem gestora sieci.
4. Przy prowadzeniu robót budowlanych, należy jednocześnie posługiwać się odpowiednimi podkładami geodezyjnymi i profilami zawartymi w dokumentacji projektowej.
5. Punkty osnowy geodezyjnej podlegają ochronie. Prace ziemne w pobliżu tych punktów należy prowadzić ręcznie pod nadzorem geodety.
6. Rurociągi ułożone poniżej 1,0 m należy doocelić.

Biurowie projektowe:		95 - 030 Rzgów, ul. Guzowska 14 tel/fax (42) 227 87 86, 227 87 78 e-mail: biuro@eko-kompleks.com.pl www.eko-kompleks.com.pl NIP 729-10-17-522 REGON 471121530	
Investor:		Gmina Rzgów Plac 500 - lecia 22, 95 - 030 Rzgów	
Nazwa inwestycji:	Budowa przyłącza wodociągowego przy ul. Stawowej 11 w Rzgowie.		
Lokalizacja inwestycji:	dz. nr 2252/40, obręb 100610 4 m. Rzgów, Gmina Rzgów, Powiat Łódzki Wschodni, Województwo Łódzkie		
Funkcja:	Inty i nazwisko, numer uprawnień, specjalność:	Podpis:	
Projektant:	mgr inż. Anna Kasprzyk nr upraw. LOD394/PWBSS/17 Spec. Inst. w zakresie sieci, instalacji i urządzeń wodociągowych i kanalizacyjnych		
Asystent projektanta:	mgr inż. Małgorzata Rzepkowska		
Rysunek:	PROFIL PODŁUŻNY PRZYŁĄCZA WODOCIAŁOWEGO		
Skala:	Dotyczy:	Brutto:	Rysunek:
1:100/500	02.2019	sanitarna	PB 2