


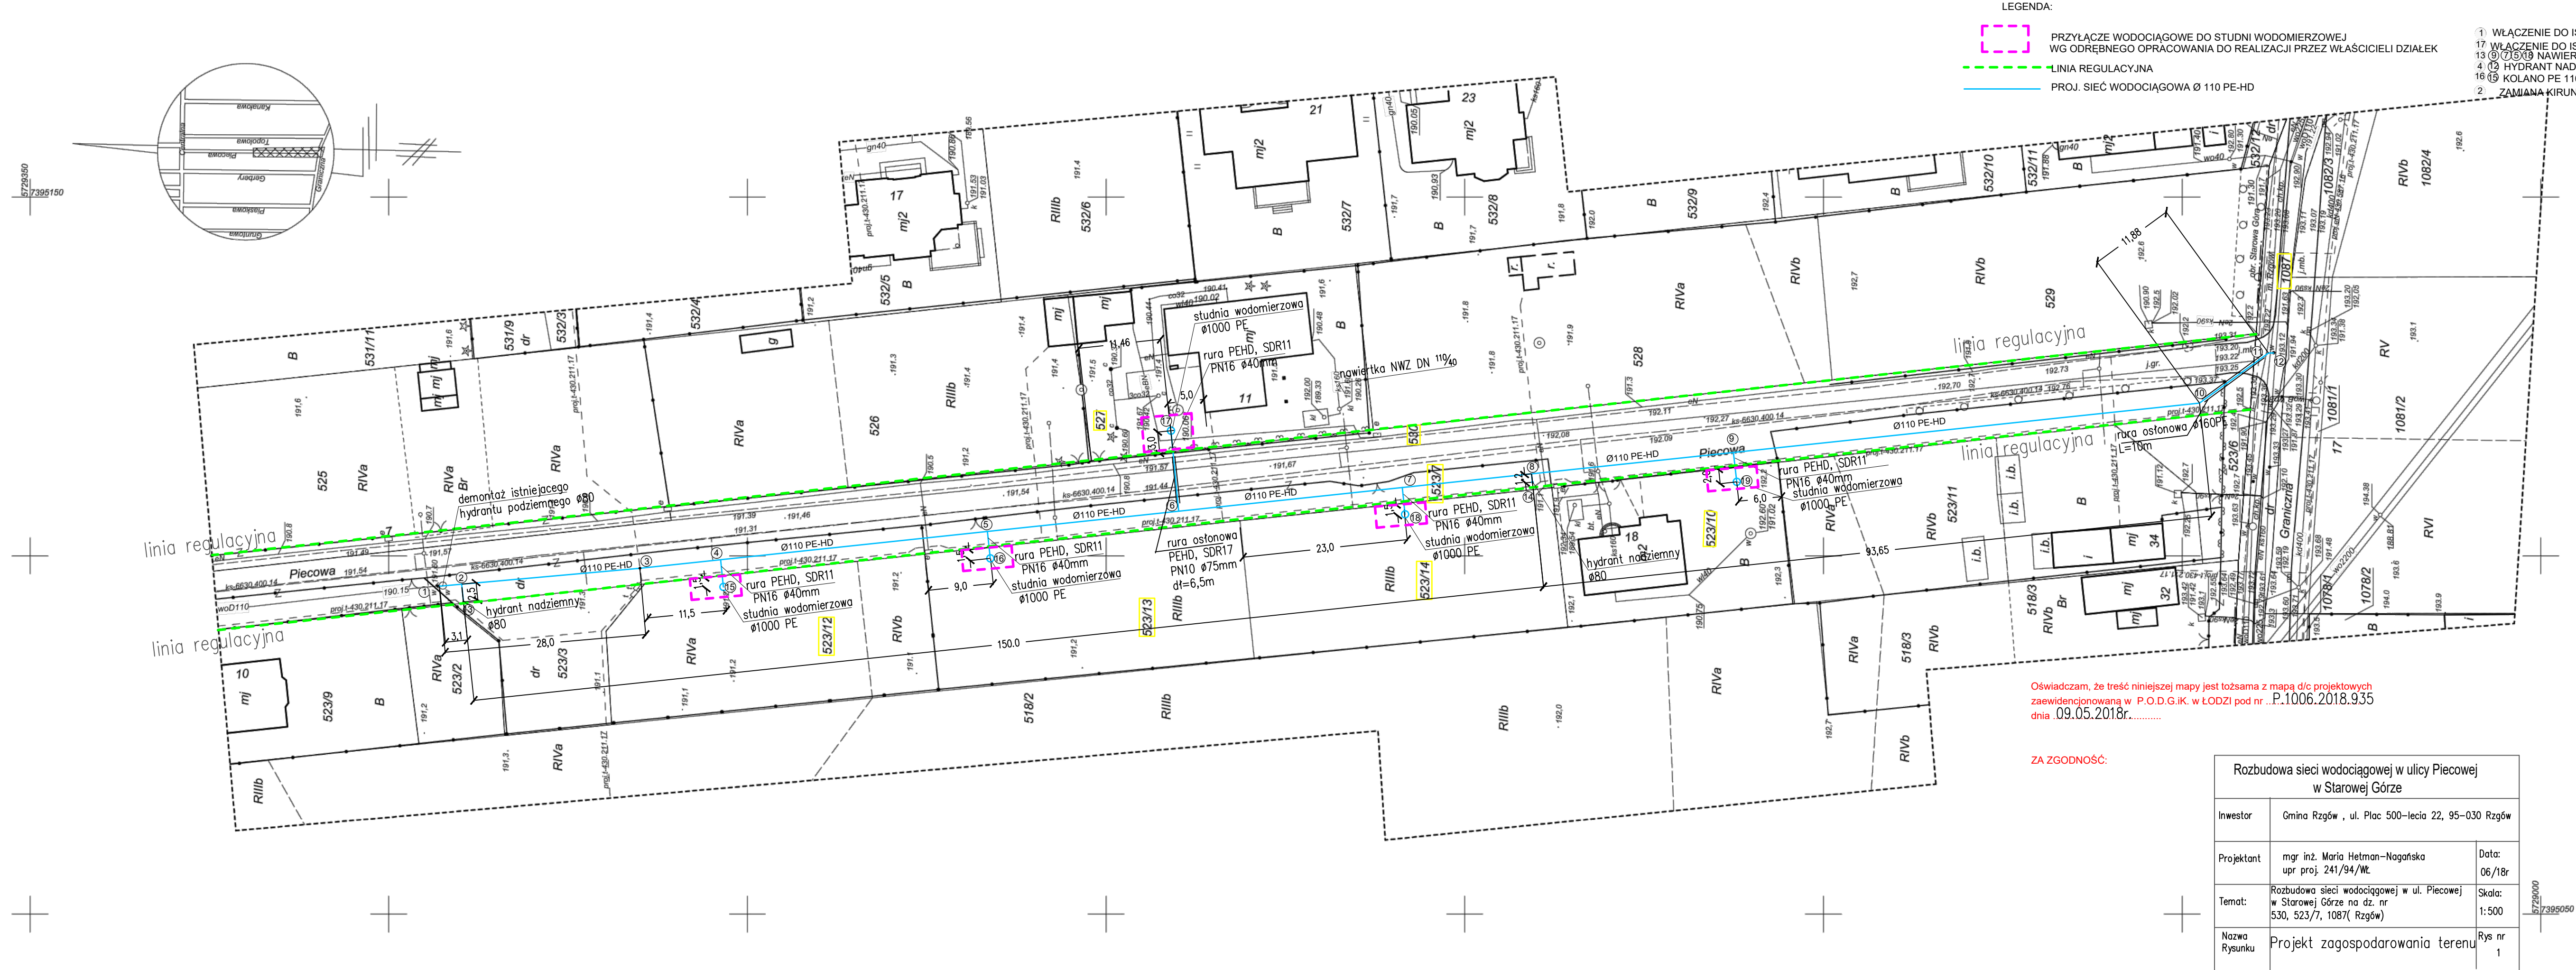

Oświadczam, że treść niniejszej mapy jest tożsama z mapą d/c projektowych
zaawidencjonowaną w P.O.D.G. i.K. w ŁODZI pod nr ...P.1006.2018.935
dnia .09.05.2018r.....

ZA ZGODNOŚĆ:

Rozbudowa sieci wodociągowej w ulicy Piecowej w Starowej Górze			
Inwestor	Gmina Rzgów , ul. Plac 500-lecia 22, 95-030 Rzgów		
Projektant	mgr inż. Maria Hetman-Nagańska upr. proj. 241/94/WŁ	Data:	06/18r
Temat:	Rozbudowa sieci wodociągowej w ul. Piecowej w Starowej Górze na dz. nr 530, 523/7, 108/1 (Rzgów)	Skala:	1:500
Nazwa Rysunku	Projekt zagospodarowania terenu	Rys nr	1

UWAGA:
Mapa niniejsza została wykonana bez ustalenia
obciążeń służebnościami gruntowymi.

LEGENDA:
~ ~ ~ ~ ~ żywopłot

MAPA SYTUACYJNO-WYSOKOŚCIOWA 1:500
z geodezyjną inwentaryzacją urządzeń podziemnych
dla celów projektowych

Wykonawca: Usługi Geodezyjno-Kartograficzne
IWONA KLUCZAK
95-030 Rzgów, ul. Cmentarna 33
tel. 42 227 83 29; 663 763 870

GEODETA UPRAWNIONY

PODGIK L.440.382.2018
L.ks.rob. 16528-15/2018 Rzgów, dn.09.04.2018r.

Iwona Kluczak
Nr upr. 16528

Mapę niniejszą wykonano w układzie 2000 na podstawie mapy wektorowej
sekcja 7.161.07.05.3, mapy rastrowej 122.232.201; 122.232.203 oraz pomiaru
uzupełniającego z lutego 2018r.

Województwo: łódzkie
Powiat: Rzgów (100610_5)
Gmina: Starowa Góra
(100610_5.0014)
Obręb: 523/7 i 530
Działka: Piecowa
Ulica: