


LEGENDA :

- GRANICA PASA DROGOWEGO
- PROJEKTOWANY KRAWĘŻNIK BETONOWY 15 X 30 WYSOKI
- PROJEKTOWANY KRAWĘŻNIK BETONOWY 15 X 22 ZANIŻONY
- PROJEKTOWANE OBRZEŻE BETONOWE 8x30x100cm
- PROJEKTOWANY ZJAZD INDYWIDUALNY Z KOSTKI BETONOWEJ GR.8 CM
- PROJEKTOWANA KOSTKA BETONOWA GR.6 cm
- PROJEKTOWANY ŚCIEK Z KOSTKI BETONOWEJ (HOLLAND) SZER. 0,2 m
- PROJEKTOWANY PRZYKANALIK Z RUR PVC FI 200 mm
- PROJEKTOWANY WPUST ULICZNY
- ZNACZNIK WSPÓŁRZĘDNYCH

POWIATOWY OŚRODEK DOKUMENTACJI
 GEODEZYJNEJ I KARTOGRAFICZNEJ DLA
 POWIATU ŁÓDZKO Wschodniego
 ZAEWIDENCJONOWANEGO POD NUMEREM
 P.1006.2015.2474 z dnia 28.10.2015r.

(Handwritten initials)

Przebudowa ul. Wąwozowej w Rzgowie w zakresie chodnika		SKALA:	1:500
NAZWA RYSUNKU:	Projekt zagospodarowania terenu	DATA:	MAJ 2017
INWESTOR:	GMINA RZGÓW 95-030 RZGÓW, PLAC 500-LECIA 22	PROJEKTANT:	Edward Kamiński upr. UAN-8388/142/90
		RYS.:	1

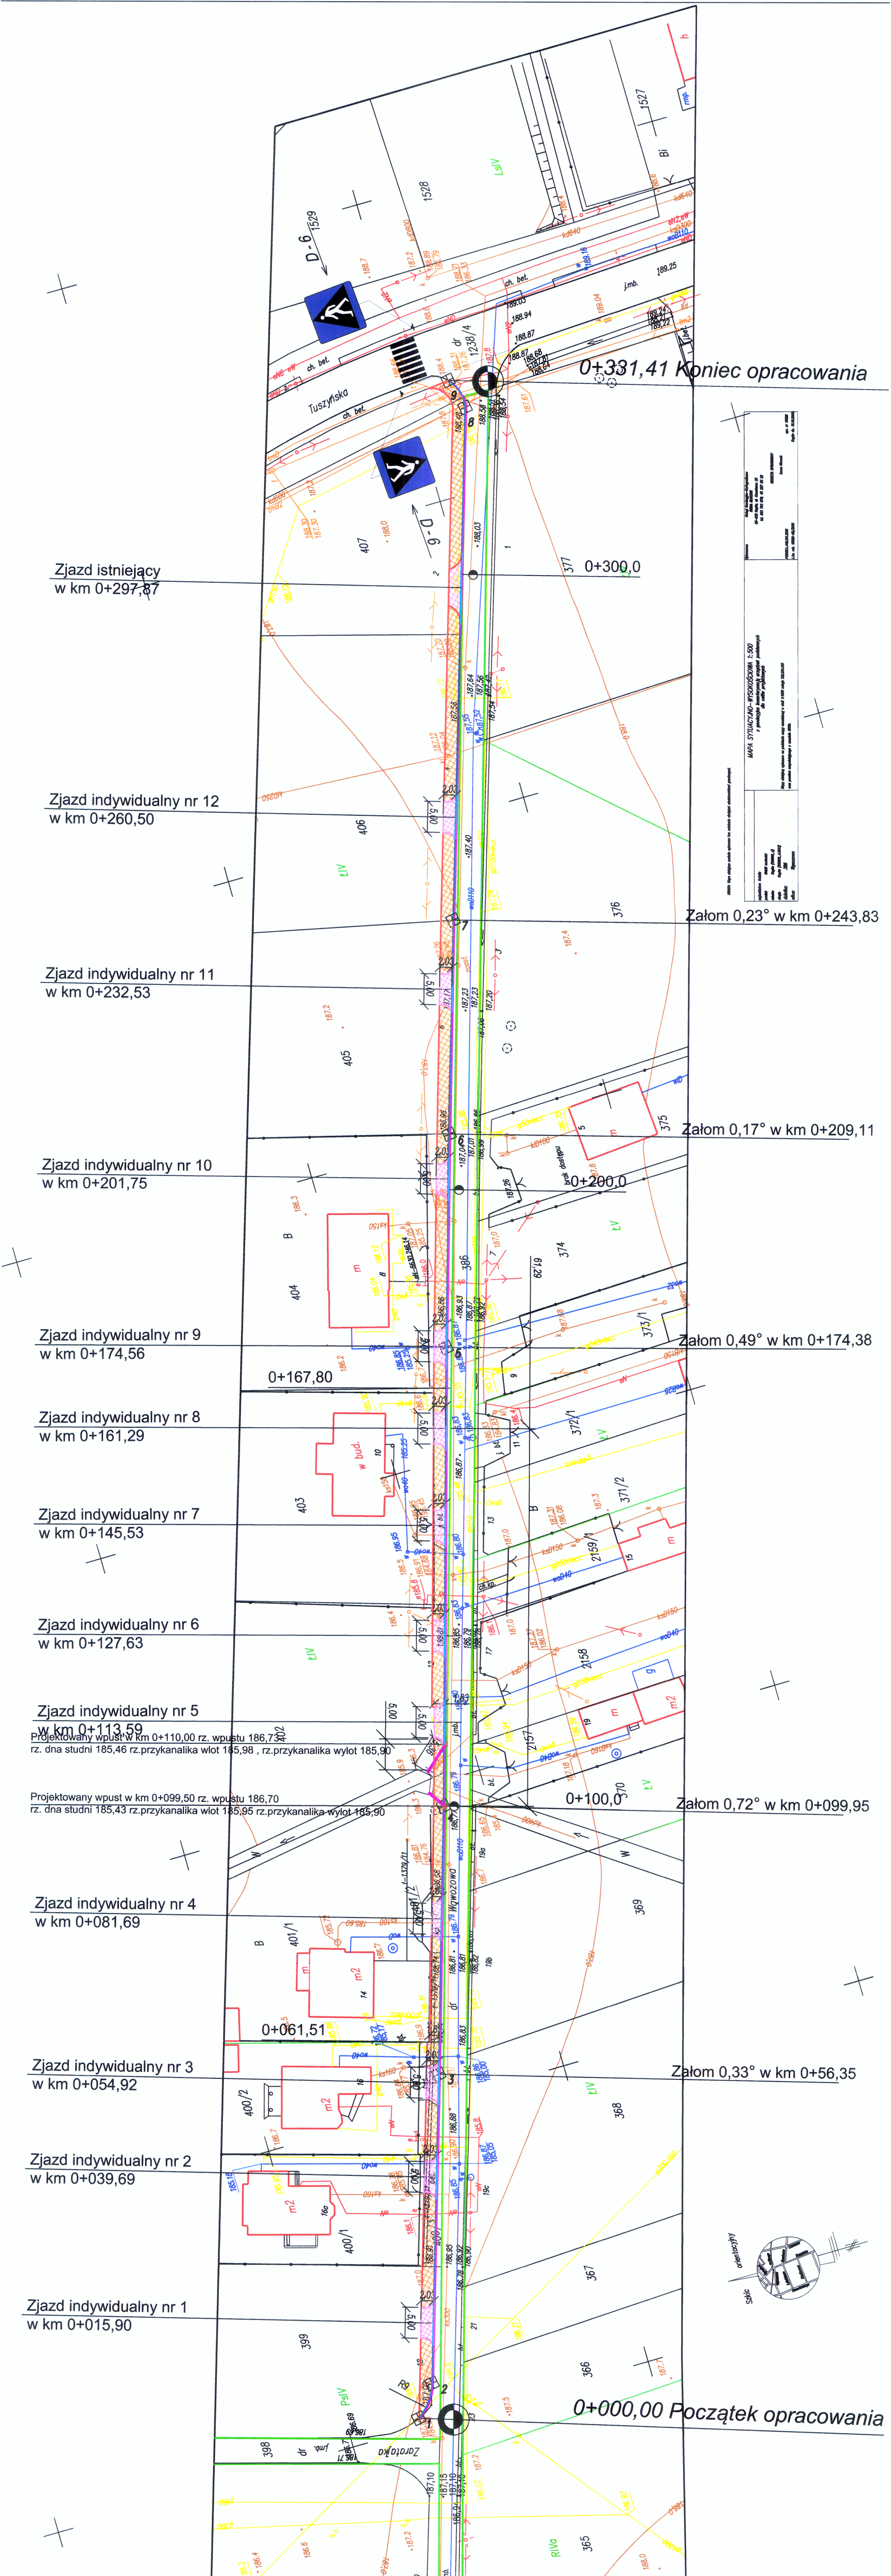

MAPA SYTUACYJNO-PROJEKCYJNA 1:500
 z planów sytuacyjnych i projektów
 i planów sytuacyjnych 1:500
 z planów sytuacyjnych i projektów
 i planów sytuacyjnych 1:500

MAPA SYTUACYJNO-PROJEKCYJNA 1:500
 z planów sytuacyjnych i projektów
 i planów sytuacyjnych 1:500
 z planów sytuacyjnych i projektów
 i planów sytuacyjnych 1:500