


# LEGENDA

- PROJEKTOWANA NIWELETA KRWEŻNIKA STRONA LEWA
- ISTNIEJĄCA NIWELETA KRAWĘDZI JEZDNI STRONA LEWA
- ▣ PROJEKTOWANY WPUST DROGOWY

skala 1:100  
skala 1:1000

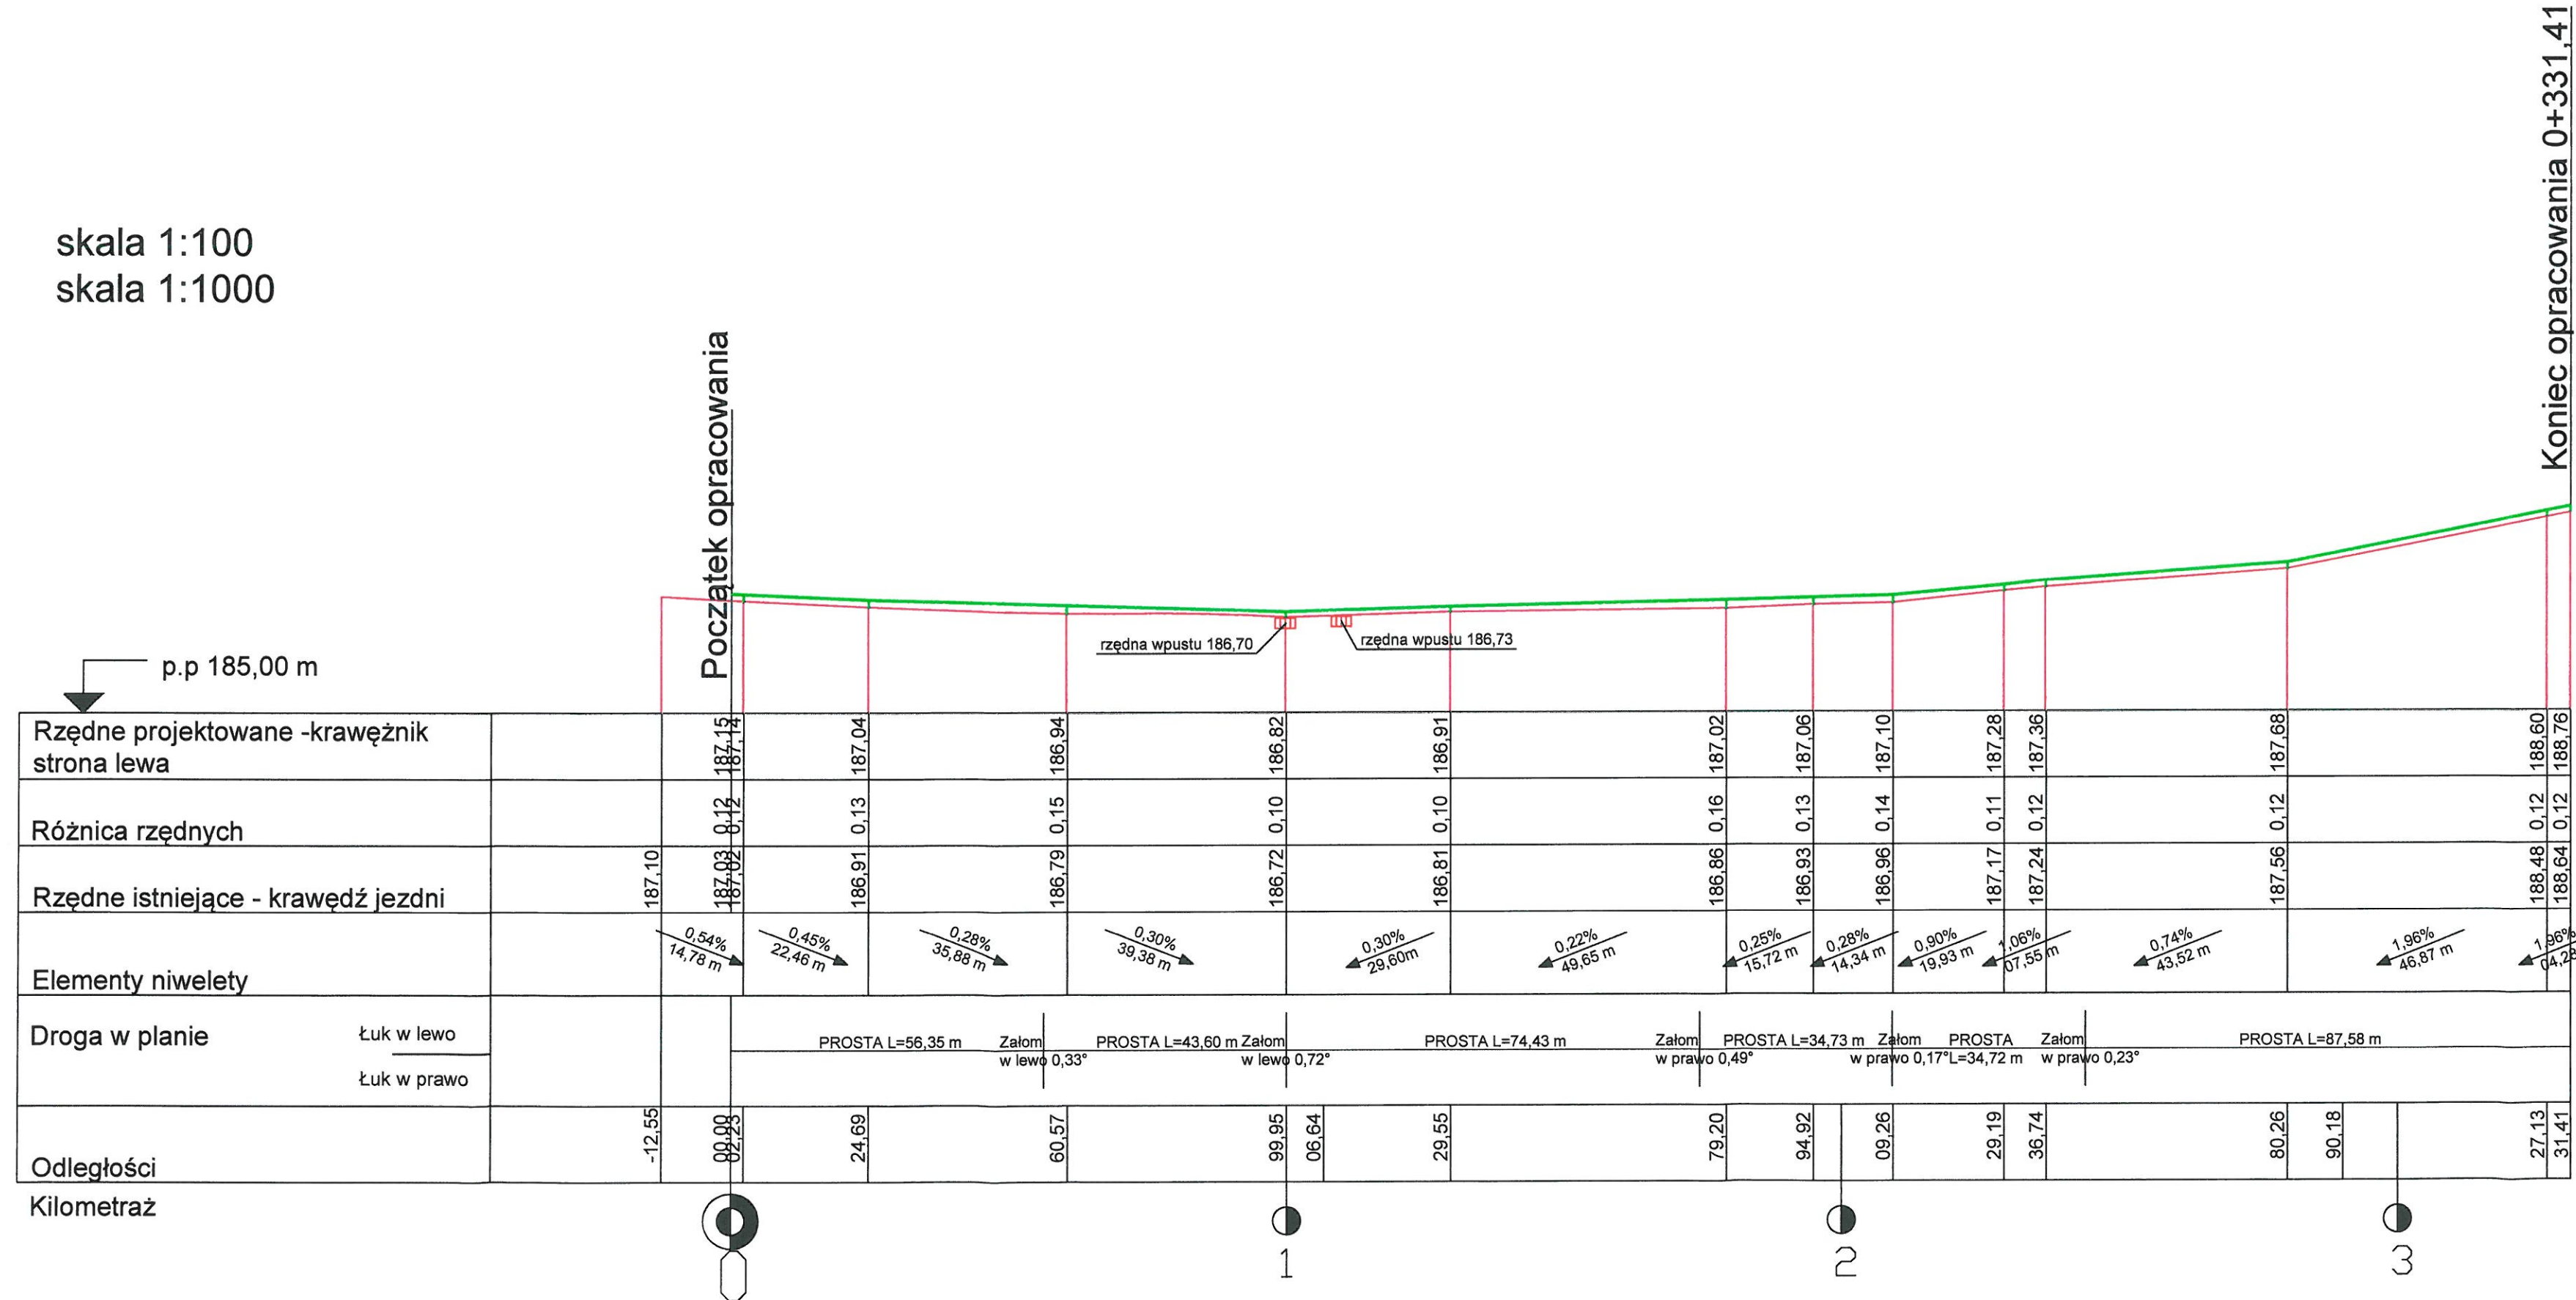

Przebudowa ul. Wąwozowej w Rzgowie w zakresie chodnika		
NAZWA RYSUNKU:	Profil podłużny	SKALA: 1: 100 1000
INWESTOR:	GMINA RZGÓW 95-030 RZGÓW, PLAC 500-LECIA 22	DATA: KWIECIEŃ 2016
PROJEKTANT:	Edward Kamiński upr. UAN-8388/142/90	RYS.: 2