


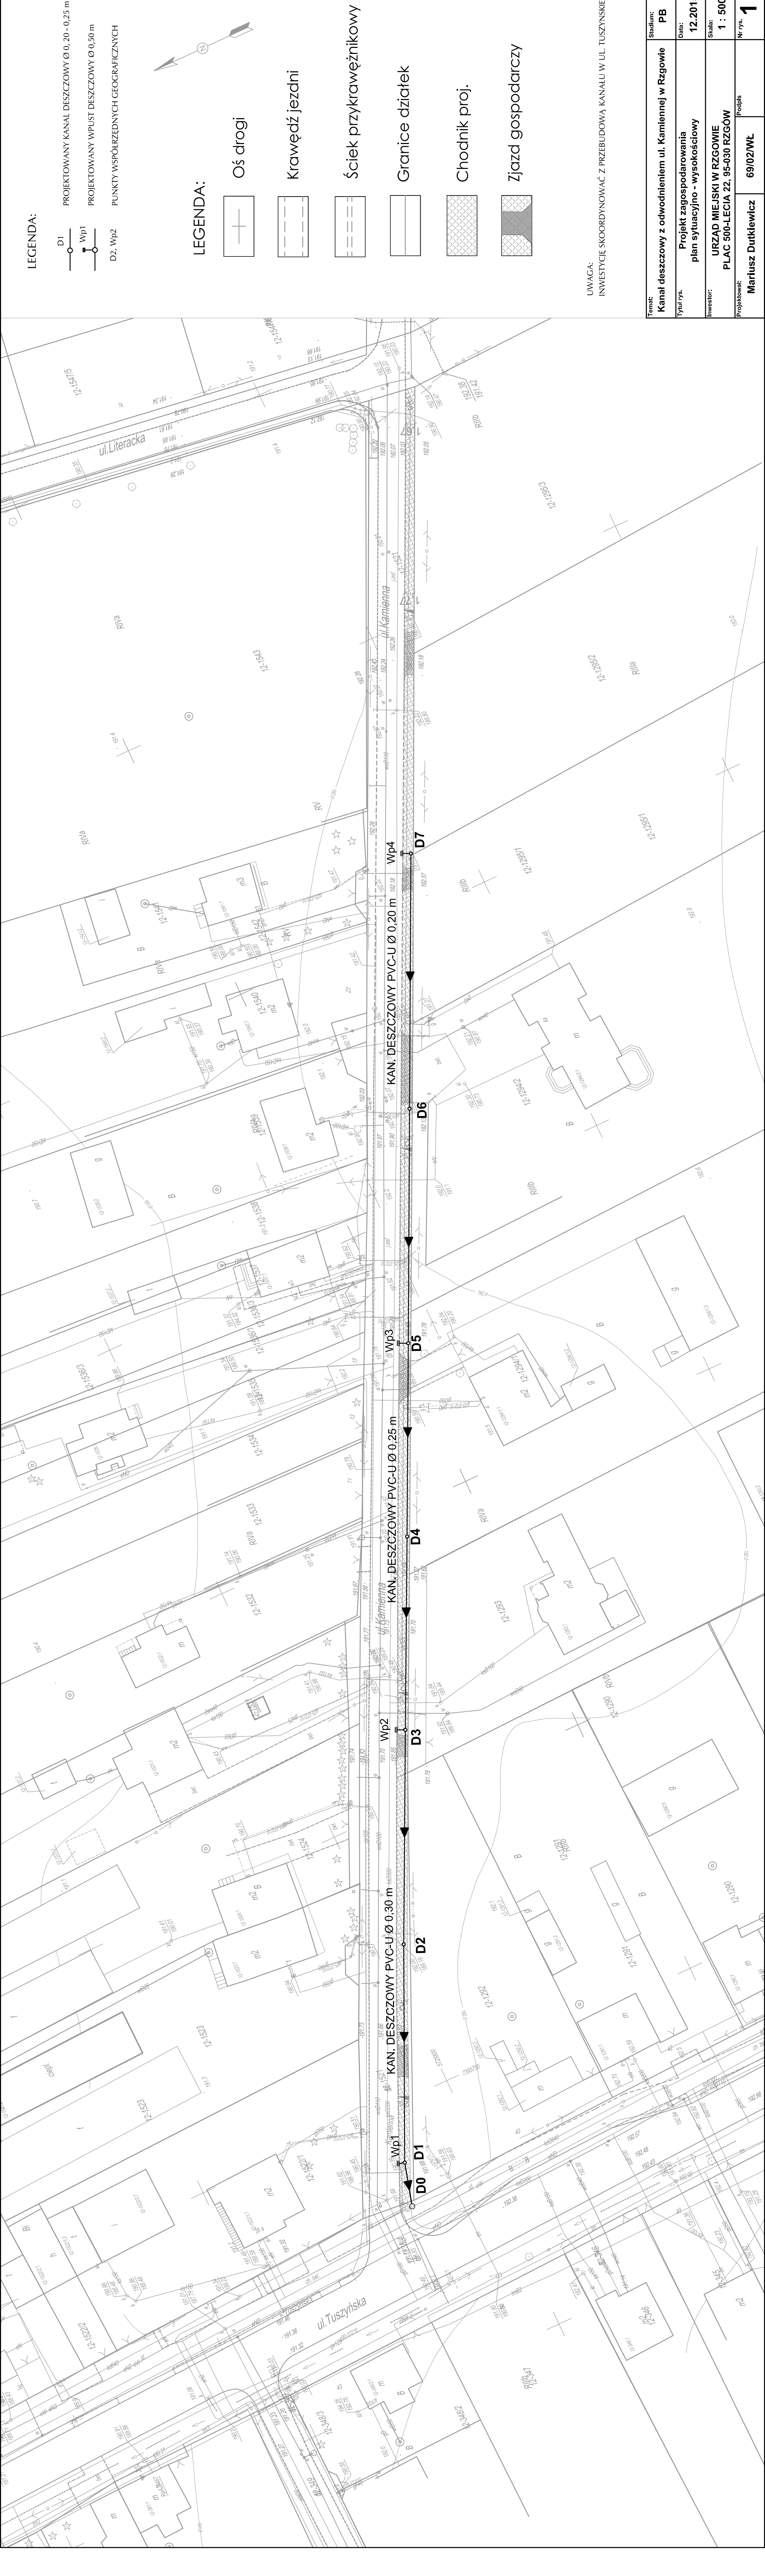

LEGENDA:

- D1
- Wp1
- D2, Wp2
- PROJEKTOWANY KANAL DESZCZOWY Ø 0,20 – 0,25 m
- PROJEKTOWANY WPUST DESZCZOWY Ø 0,30 m
- PUNKTY WSPÓŁRZĘDNYCH GEOGRAFICZNYCH

LEGENDA:

- Oś drogi
- Krawędź jezdni
- Ściek przykrawężnikowy
- Granice działek
- Chodnik proj.
- Zjazd gospodarczy

UWAGA:
INWESTYJCIE SKOORDYNOWAĆ Z PRZEBUDOWĄ KANAŁU W UL. TUSZYŃSKIEJ

Temat:	Kanal deszczowy z odwodnieniem ul. Kamiennej w Rzgowie			Studium:	PB
Tytuł rys.	Projekt zagospodarowania plan sytuacyjny - wysokościowy			Data:	12.2015
Inwestor:	URZĄD MIEJSKI W RZGOWIE PLAC 500-LECIA 22, 95-030 RZGÓW			Skala:	1 : 500
Projektował:	Mariusz Dutkiewicz	Podpis	69/02/WŁ	Nr rys.	1