


skala 1:100  
skala 1:1000

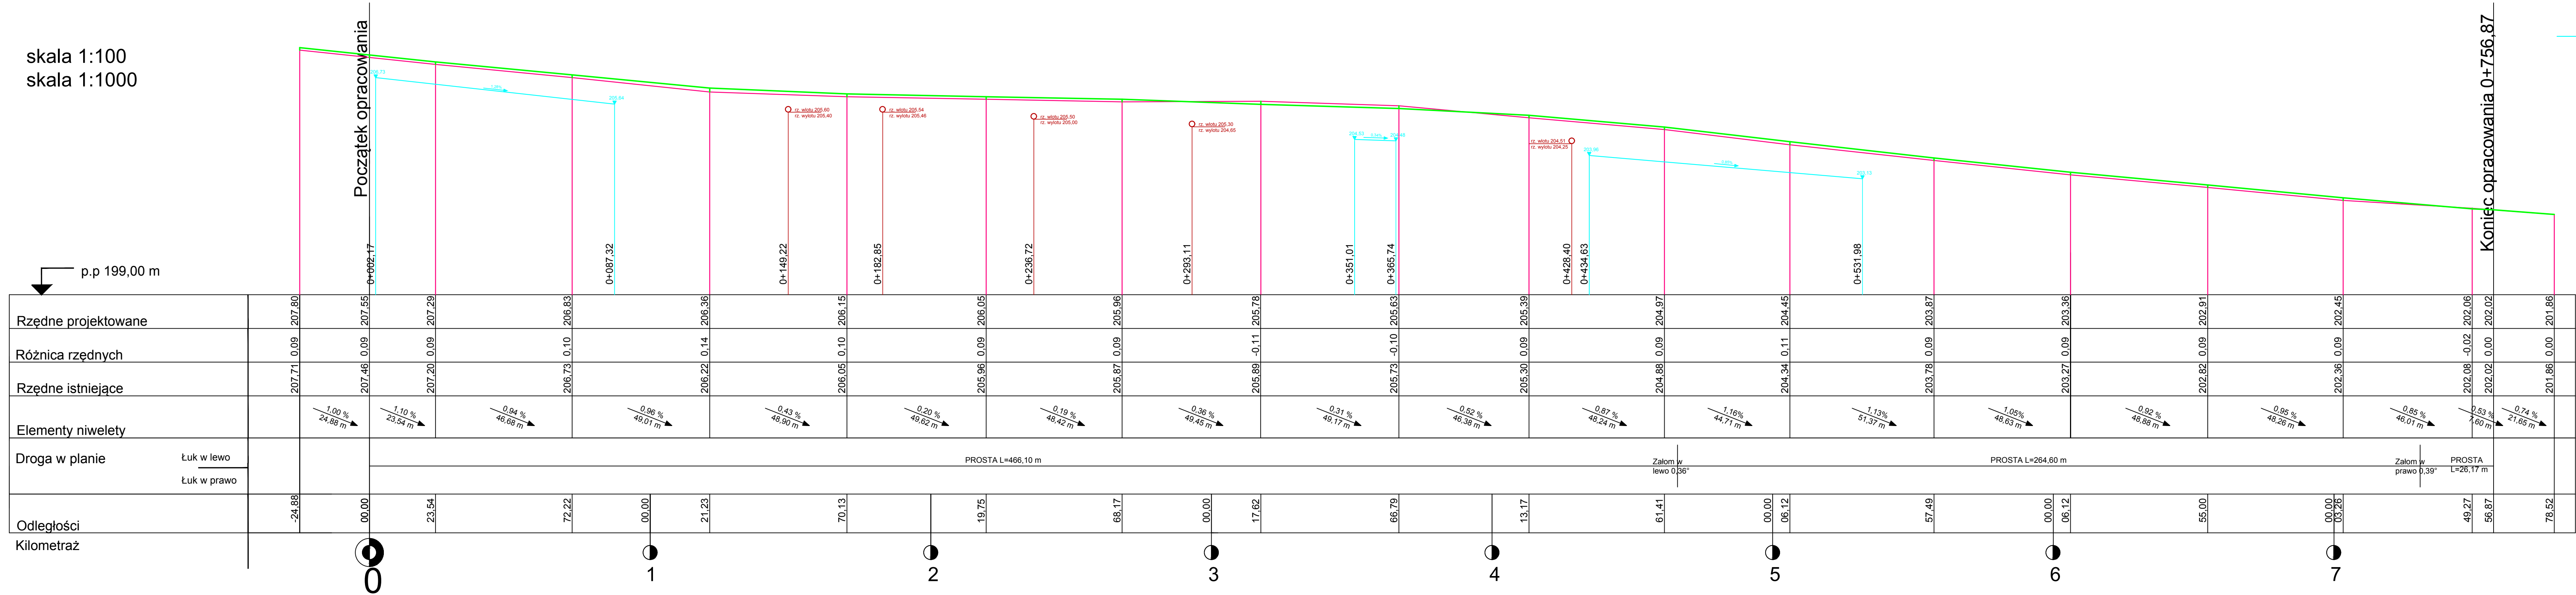

LEGENDA

- PROJEKTOWANA NIWELETA
- ISTNIEJĄCA NIWELETA
- PROJEKTOWANY RÓW STRONA PRAWA
- RZĘDNE DNA ROWU
- PRZYKANALIK Z RUR PVC 200 mm

|                                                                       |                                             |                    |
|-----------------------------------------------------------------------|---------------------------------------------|--------------------|
| Przebudowa DP nr 2909E w miejscowości Kalinko w km 0+000,0 - 0+756,87 |                                             |                    |
| NAZWA RYSUNKU:                                                        | Profil podłużny                             | SKALA: 1: 100 1000 |
| INWESTOR:                                                             | GMINA RZGÓW 95-030 RZGÓW, PLAC 500-LECIA 22 | DATA: MARZEC 2016  |
| PROJEKTANT:                                                           | Edward Kamiński upr. UAN-8388/142/90        | RYS.: 2            |