


skala 1:100
skala 1:1000

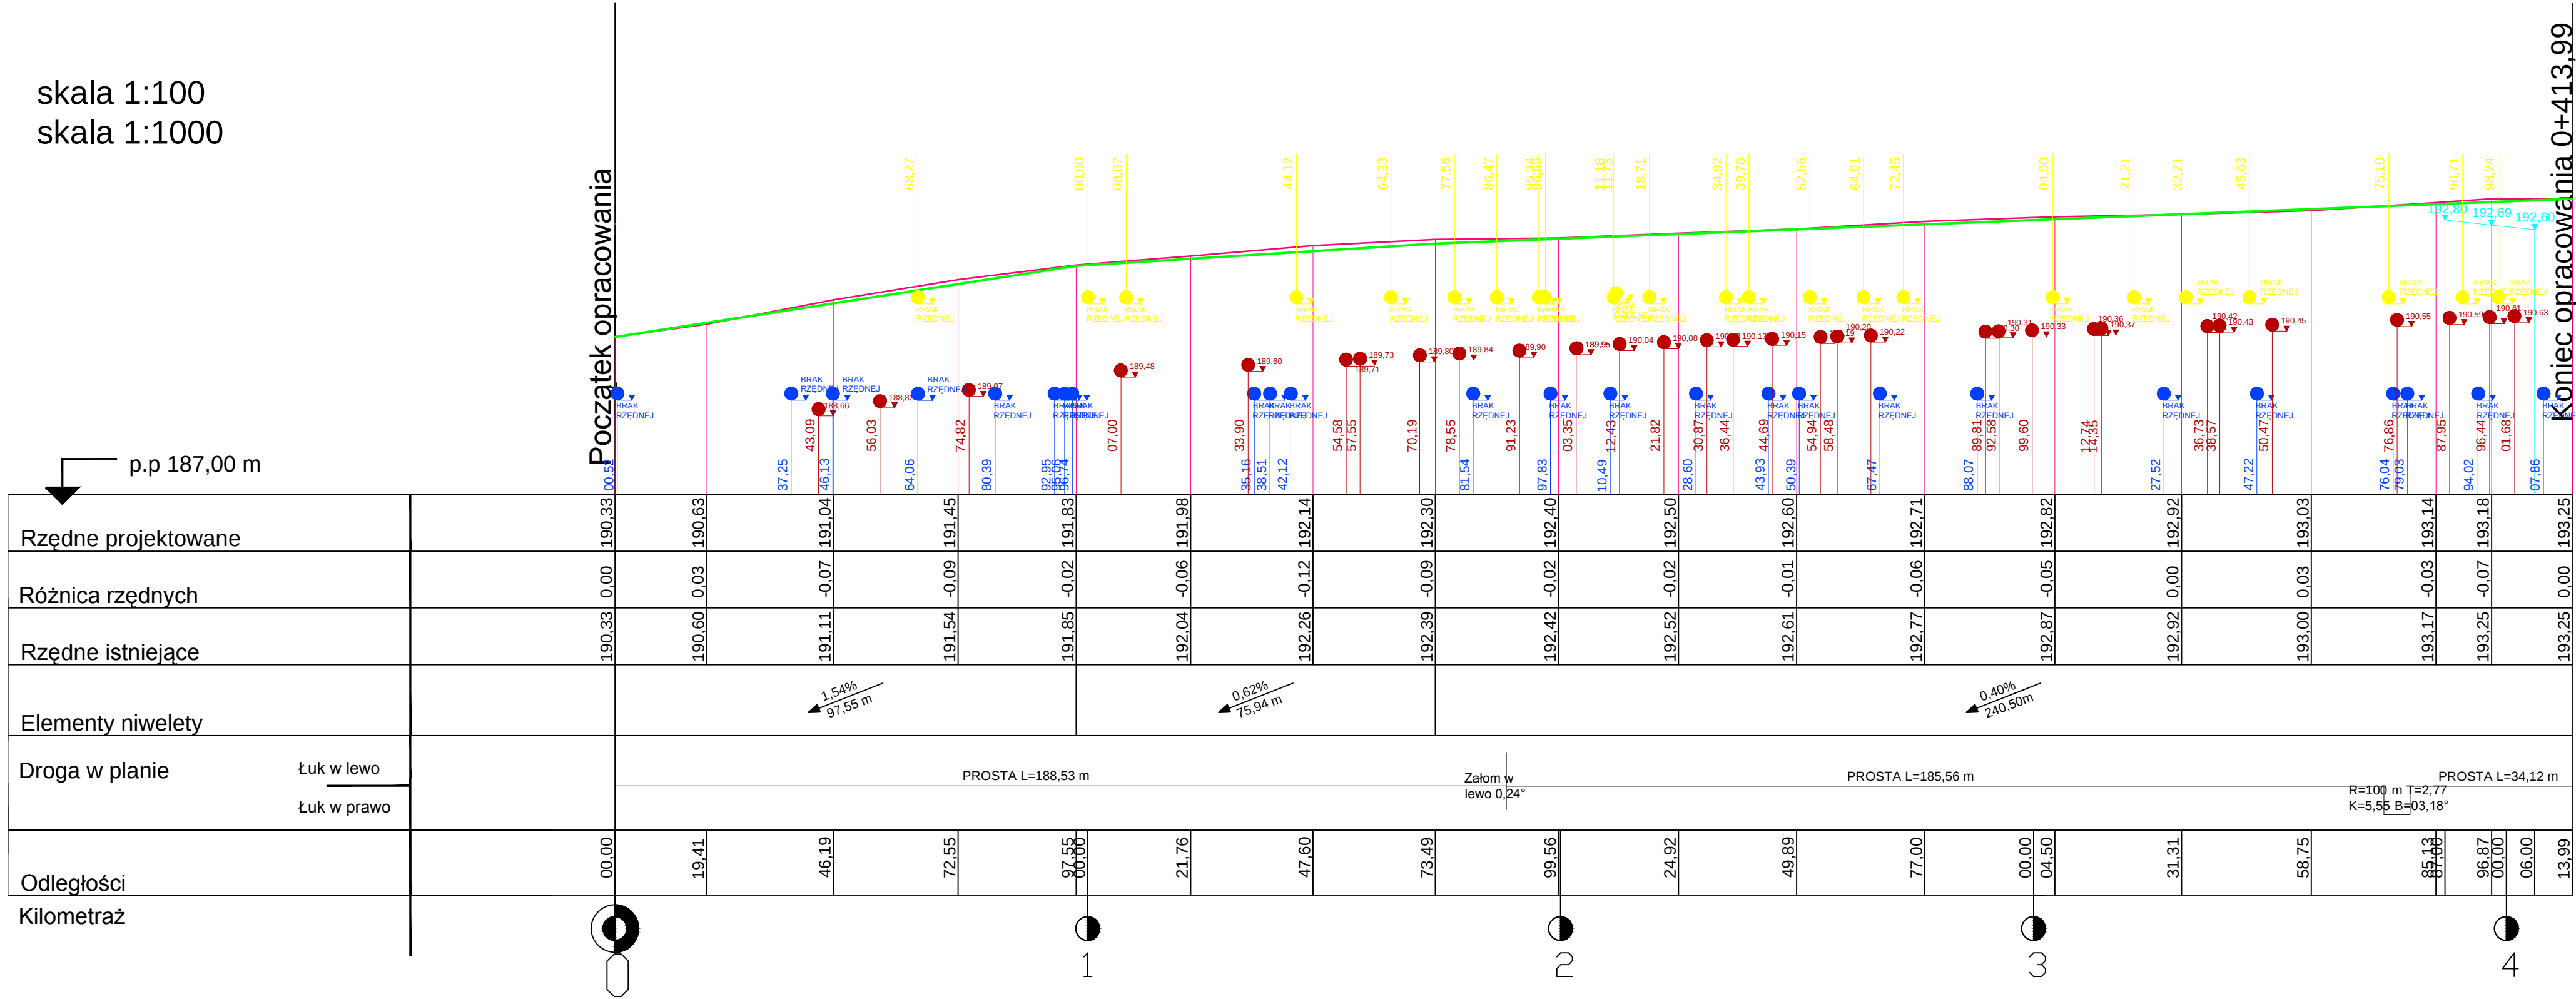

LEGENDA

- PROJEKTOWANA NIWELETA
- ISTNIEJĄCA NIWELETA
- ISTNIEJĄCY RÓW STRONA PRAWA
- RZĘDNE DNA ROWU
- 192,60 POPRZECZNE PRZJŚCIE SIECI WODOCIĄGOWEJ
- 192,60 POPRZECZNE PRZJŚCIE SIECI KANLIZACYJNEJ
- 192,60 POPRZECZNE PRZJŚCIE SIECI GAZOWEJ

PRZEBUDOWA ULICY POLNEJ W RZGOWIE		
NAZWA RYSUNKU:	Profil podłużny ul. Polna	SKALA: 1: 100 / 1000
INWESTOR:	GMINA RZGÓW 95-030 RZGÓW, PLAC 500-LECIA 22	DATA: LIPIEC 2015
PROJEKTANT:	Edward Kamiński upr. UAN-8388/142/90	RYS.: 2