województwo łódzkie
powiat łódzki wschodni
gm. Rzgów (100610_5)
obręb Grodzisko (100610_5.0005)
Konstantyna ul. Przyrodnicza wg zakresu

Mapa do celów projektowych

skala 1:500

Mapę niniejszą opracowano na podstawie mapy zasadniczej gminy Rzgów sekcja nr 122.241.161, bazy SIT oraz mapy wywiadu (w układzie współrzędnych prostokątnych płaskich 1965, w układzie wysokości H60) z miesiąca czerwca 2015r.

Wykonawca: Geodeta uprawniony
Antoni Jakubowski
uprawnienia nr 7211

PODGIK_L.6640.1412.2015 Łódź, dnia 08.06.2015r.

Mapa d/c projektowych została wykonana bez ustalenia obciążeń służebnościami gruntowymi

Poświadcza się, że niniejszy dokument został opracowany w wyniku prac geodezyjnych i kartograficznych, których rezultaty zawiera operat techniczny wpisany do ewidencji materiałów państwowego zasobu geodezyjnego i kartograficznego
STAROSTA ŁÓDZKI WSCHODNI
Identyfikator ewidencyjny materiału zasobu - operatu technicznego: P.1066.2015. 1220
Data wpisania operatu technicznego do ewidencji materiałów zasobu: 11. 06. 2015
Imię, nazwisko i podpis osoby reprezentującej organ: upoważniona Starosty STARSZY GEODETA
Zawisza Komisarczyk

STAROSTWO POWIATOWE w Łodzi
Referat Budownictwa w Wydziale Budownictwa Geodezji i Gospodarki Nieruchomościami
Stanowiska Pracy w Rzgowie
95-030 Rzgów, Plac 500-lecia nr 22
Załącznik do DECYZJI
nr 119/2015/R z dnia 14.09.2015r.
Kierownik Referatu Budownictwa w Wydziale Budownictwa, Geodezji i Gospodarki Nieruchomościami
mgr inż. Ewa Kamieniewska

szkic orientacyjny skala 1:25000

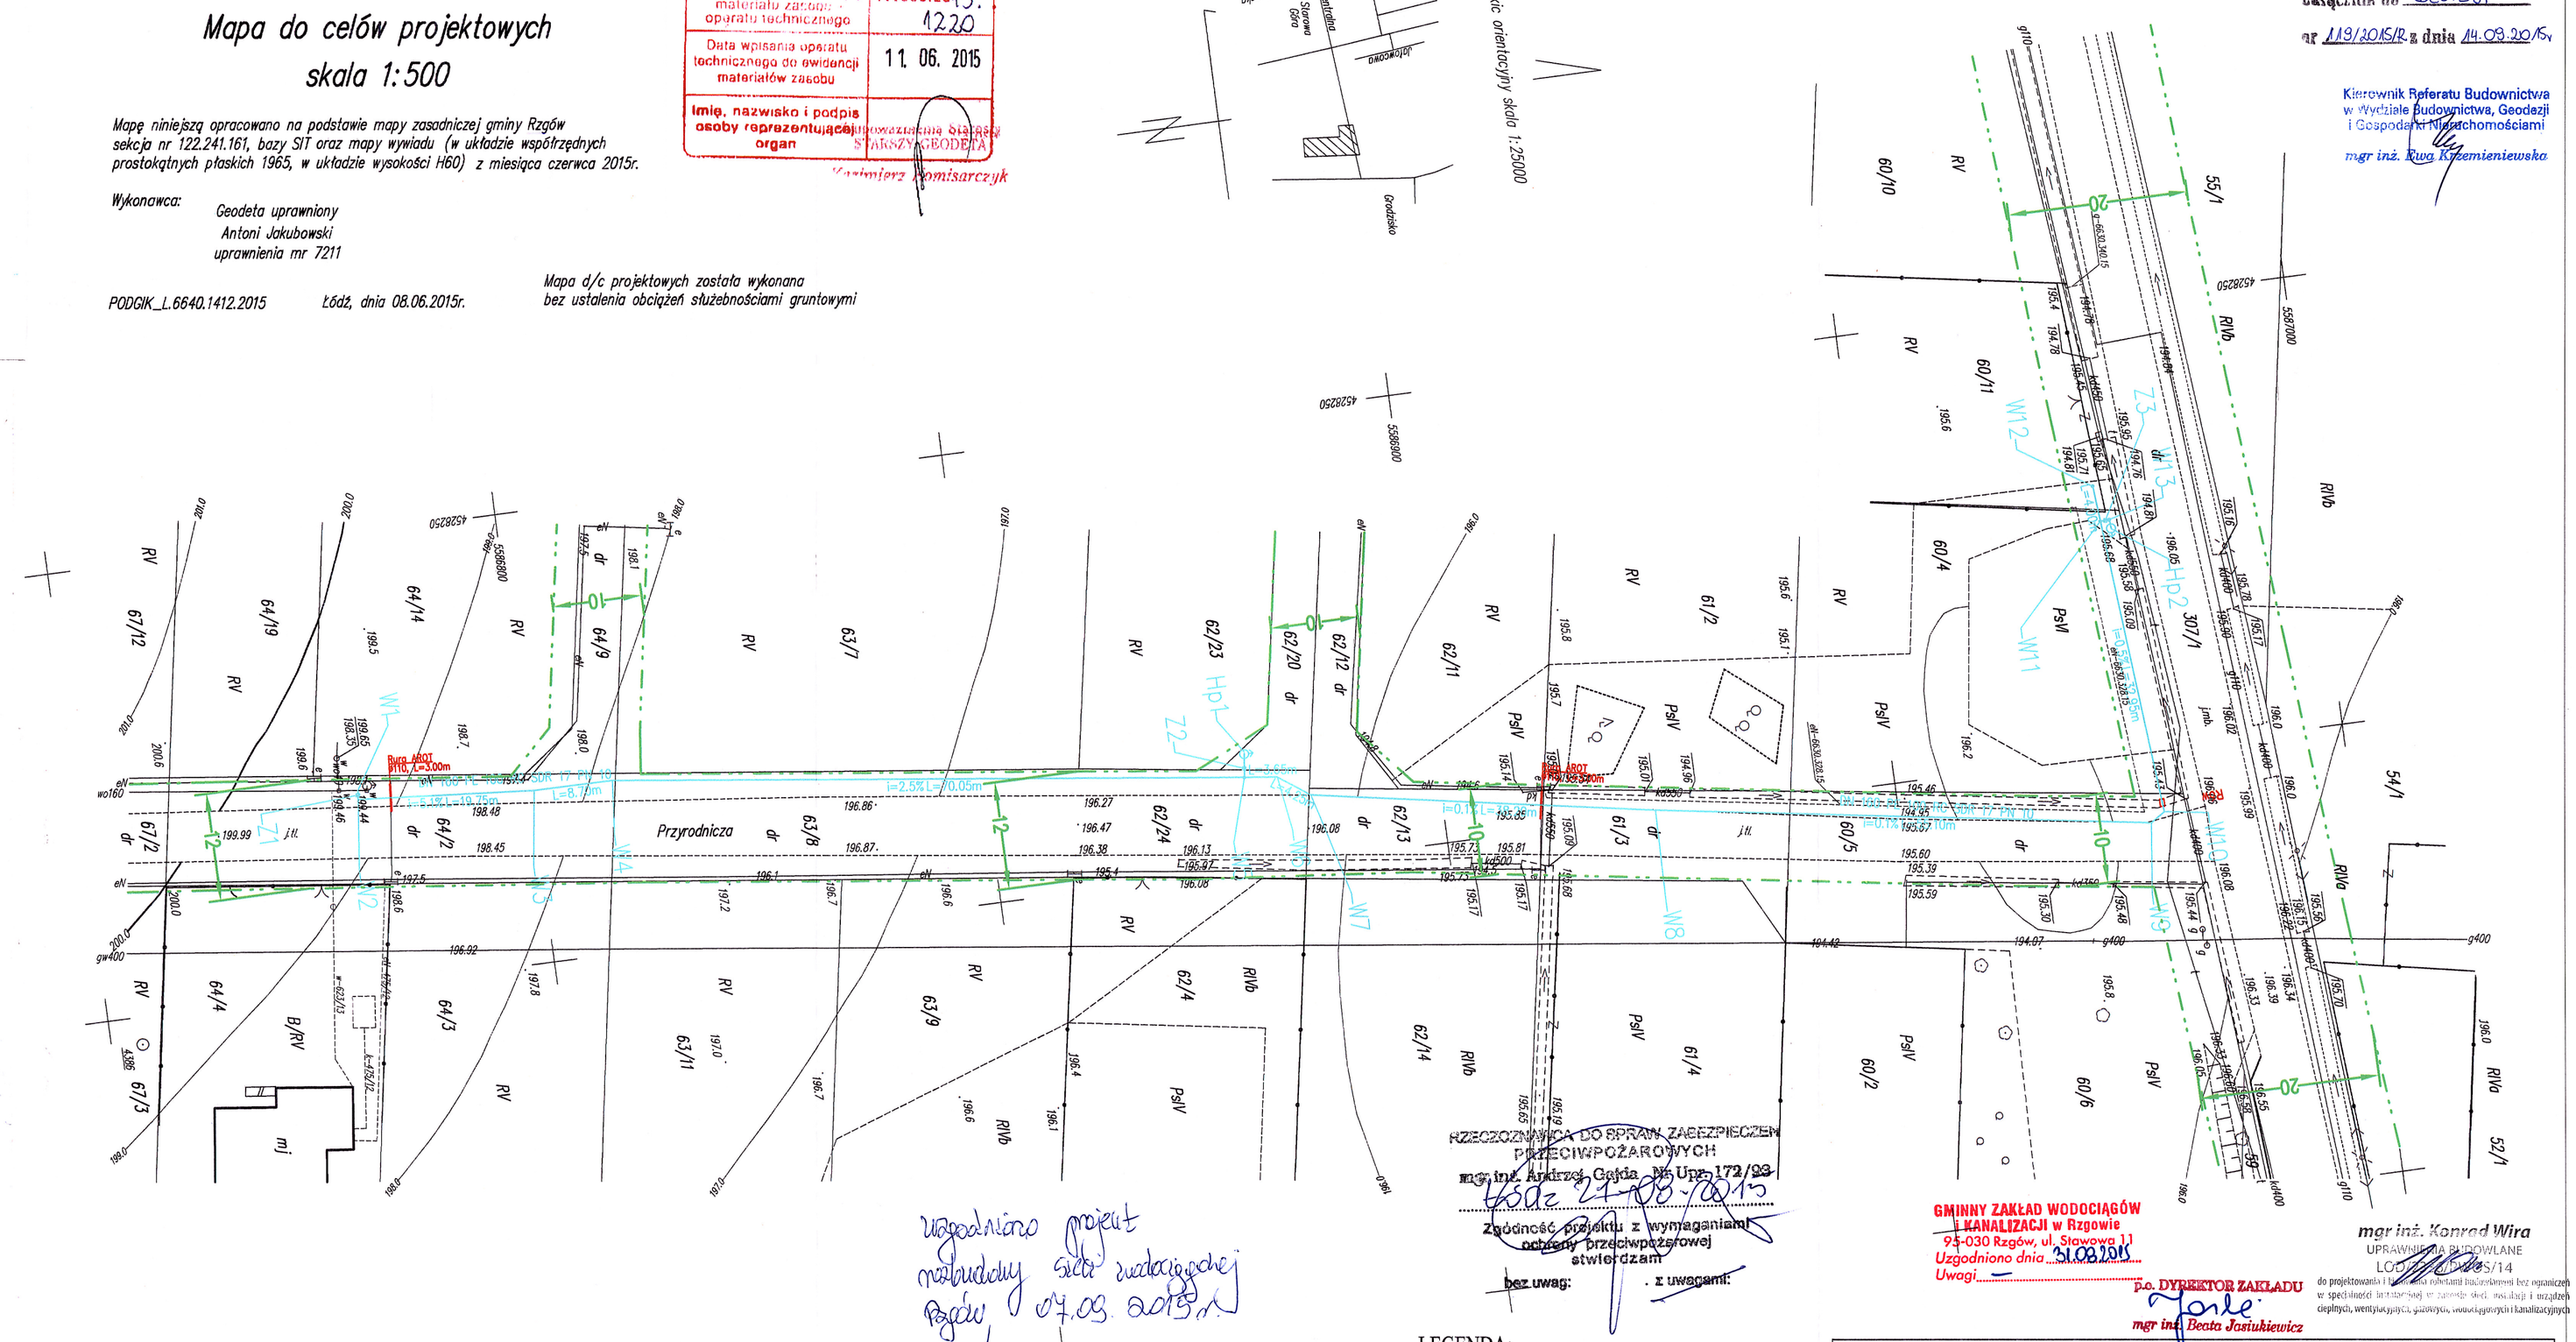
Przyrodnicza
Rura ARGT Ø110, L=3,00m
i=2,5% L=8,70m
i=2,5% L=10,00m
i=2,5% L=6,00m
i=2,5% L=10,00m
i=2,5% L=10,05m
i=2,5% L=10,00m
i=2,5% L=10,00m
i=2,5% L=10,00