


szkic orientacyjny skala 1:70000

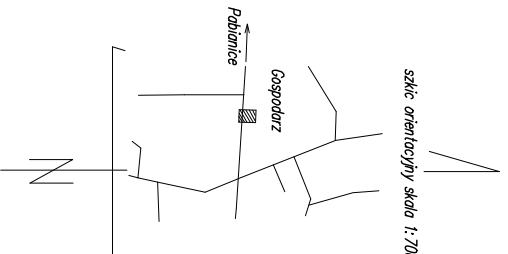

województwo łódzkie
powiat łódzki wschodni
gm. Rzgów (100610_5)
obręb Gospodarz (100610_5.0004)
działka nr 52

Mapa do celów projektowych skala 1:500


Mapa niniejszą opracowano na podstawie mapy zasadniczej gminy Rzgów sekcja nr 122.234.081, bazy SI z orsz. mapy wydania (w układzie współrzędnych prostokątnych płaskich 1965, w układzie wysokości: Hd0) z miesiąca maja 2015r.

Wykonawca:

Geodelta uprawniony
Antoni Jakiłowski
uprawnienia nr 7211

PODOK_Ł6940.1137.2015

Łódź, dnia 15.05.2015r.

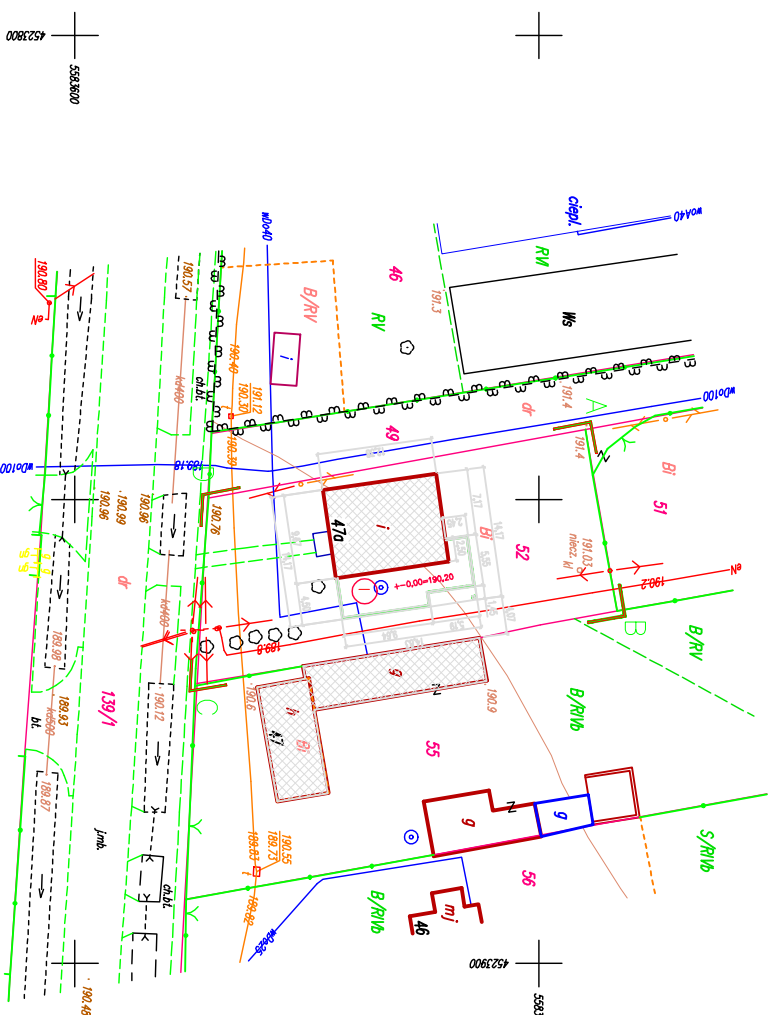

Mapa d/c projektowych została wykonana bez ustalenia obciążen służebnościami gruntowymi

