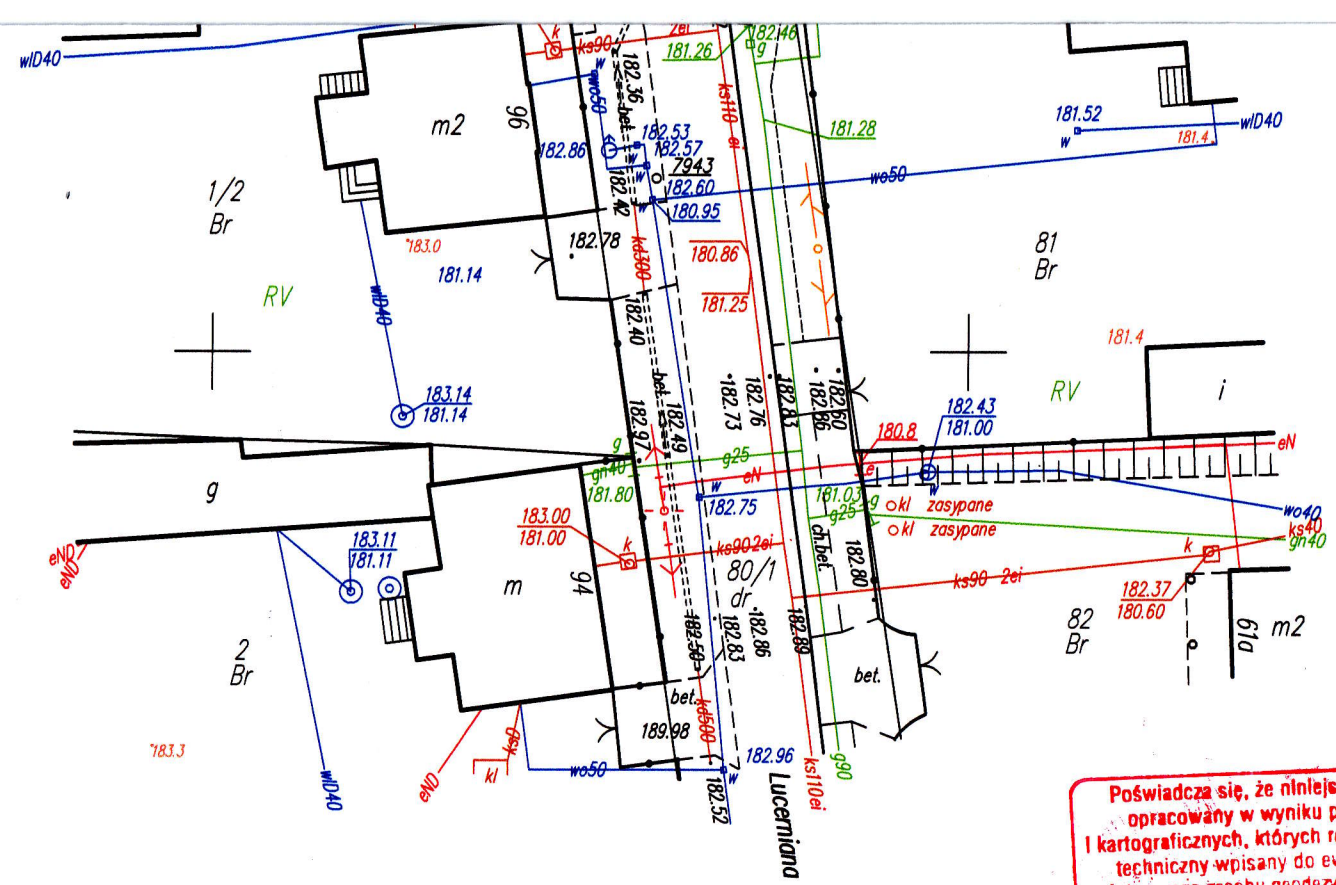


Poświadcza się, że niniejszy dokument został opracowany w wyniku prac geodezyjnych i kartograficznych, których rezultaty zawiera operat techniczny wpisany do ewidencji materiałów państwowego zasobu geodezyjnego i kartograficznego

STAROSTA ŁÓDZKI WSCHODNI

| | |
|---|---|
| Identyfikator ewidencyjny materiału zasobu - operatu technicznego | P.1006.2014. 1429 |
| Data wpisania operatu technicznego do ewidencji materiałów zasobu | 11. 07. 2014 |
| Imię, nazwisko i podpis osoby reprezentującej organ | Z upoważnienia Starosty STARSZY GEODETA Kazimierz Komisarczyk |

*Uwaga:*
*Mapa d/c projektowych została wykonana bez ustalenia obciążeń służebnościami gruntowymi.*

*woj. łódzkie*
*pow. łódzki-wschodni*
*j.ewid.: gmina Rzgów-100610_5*
*obręb : Stara Gadka - 100610_5.0013*
*ulica: Lucerniana*

# MAPA SYTUACYJNA DO CELÓW PROJEKTOWYCH

skala 1:500

*Mapę niniejszą wykonano na podstawie mapy zasadniczej 122.232.184 oraz pomiaru własnego z m-ca 06.2014r.*
*Układ współrzędnych: 1965 strefa 1, poziom odniesienia: "Kronsztad 60"*

*PRACE TERENOWE WYKONAŁ:*


**ANAI-SPACE**
Anna Zaręba
94-004 Łódź. ul. Retkińska 80/64
NIP 727 248 53 40 REGON 101490641
tel.608 346 111. 600 286 308


KERG: PODGiK_L.6640,1435.2014
L.ks.rob. 16/05/2014

GEODETA UPRAWNIONY
mgr inż. Andrzej Zaręba
Zaświadczenie GUGiK nr 2819
94-004 Łódź. ul. Retkińska 80/64
tel. 42 689 02 32

Łódź. dn. 05.07.2014r.