


SKALA 1:100  
SKALA 1:1000

### LEGENDA

PROJEKTOWANA NIWELETA

ISTNIEJĄCA NIWELETA

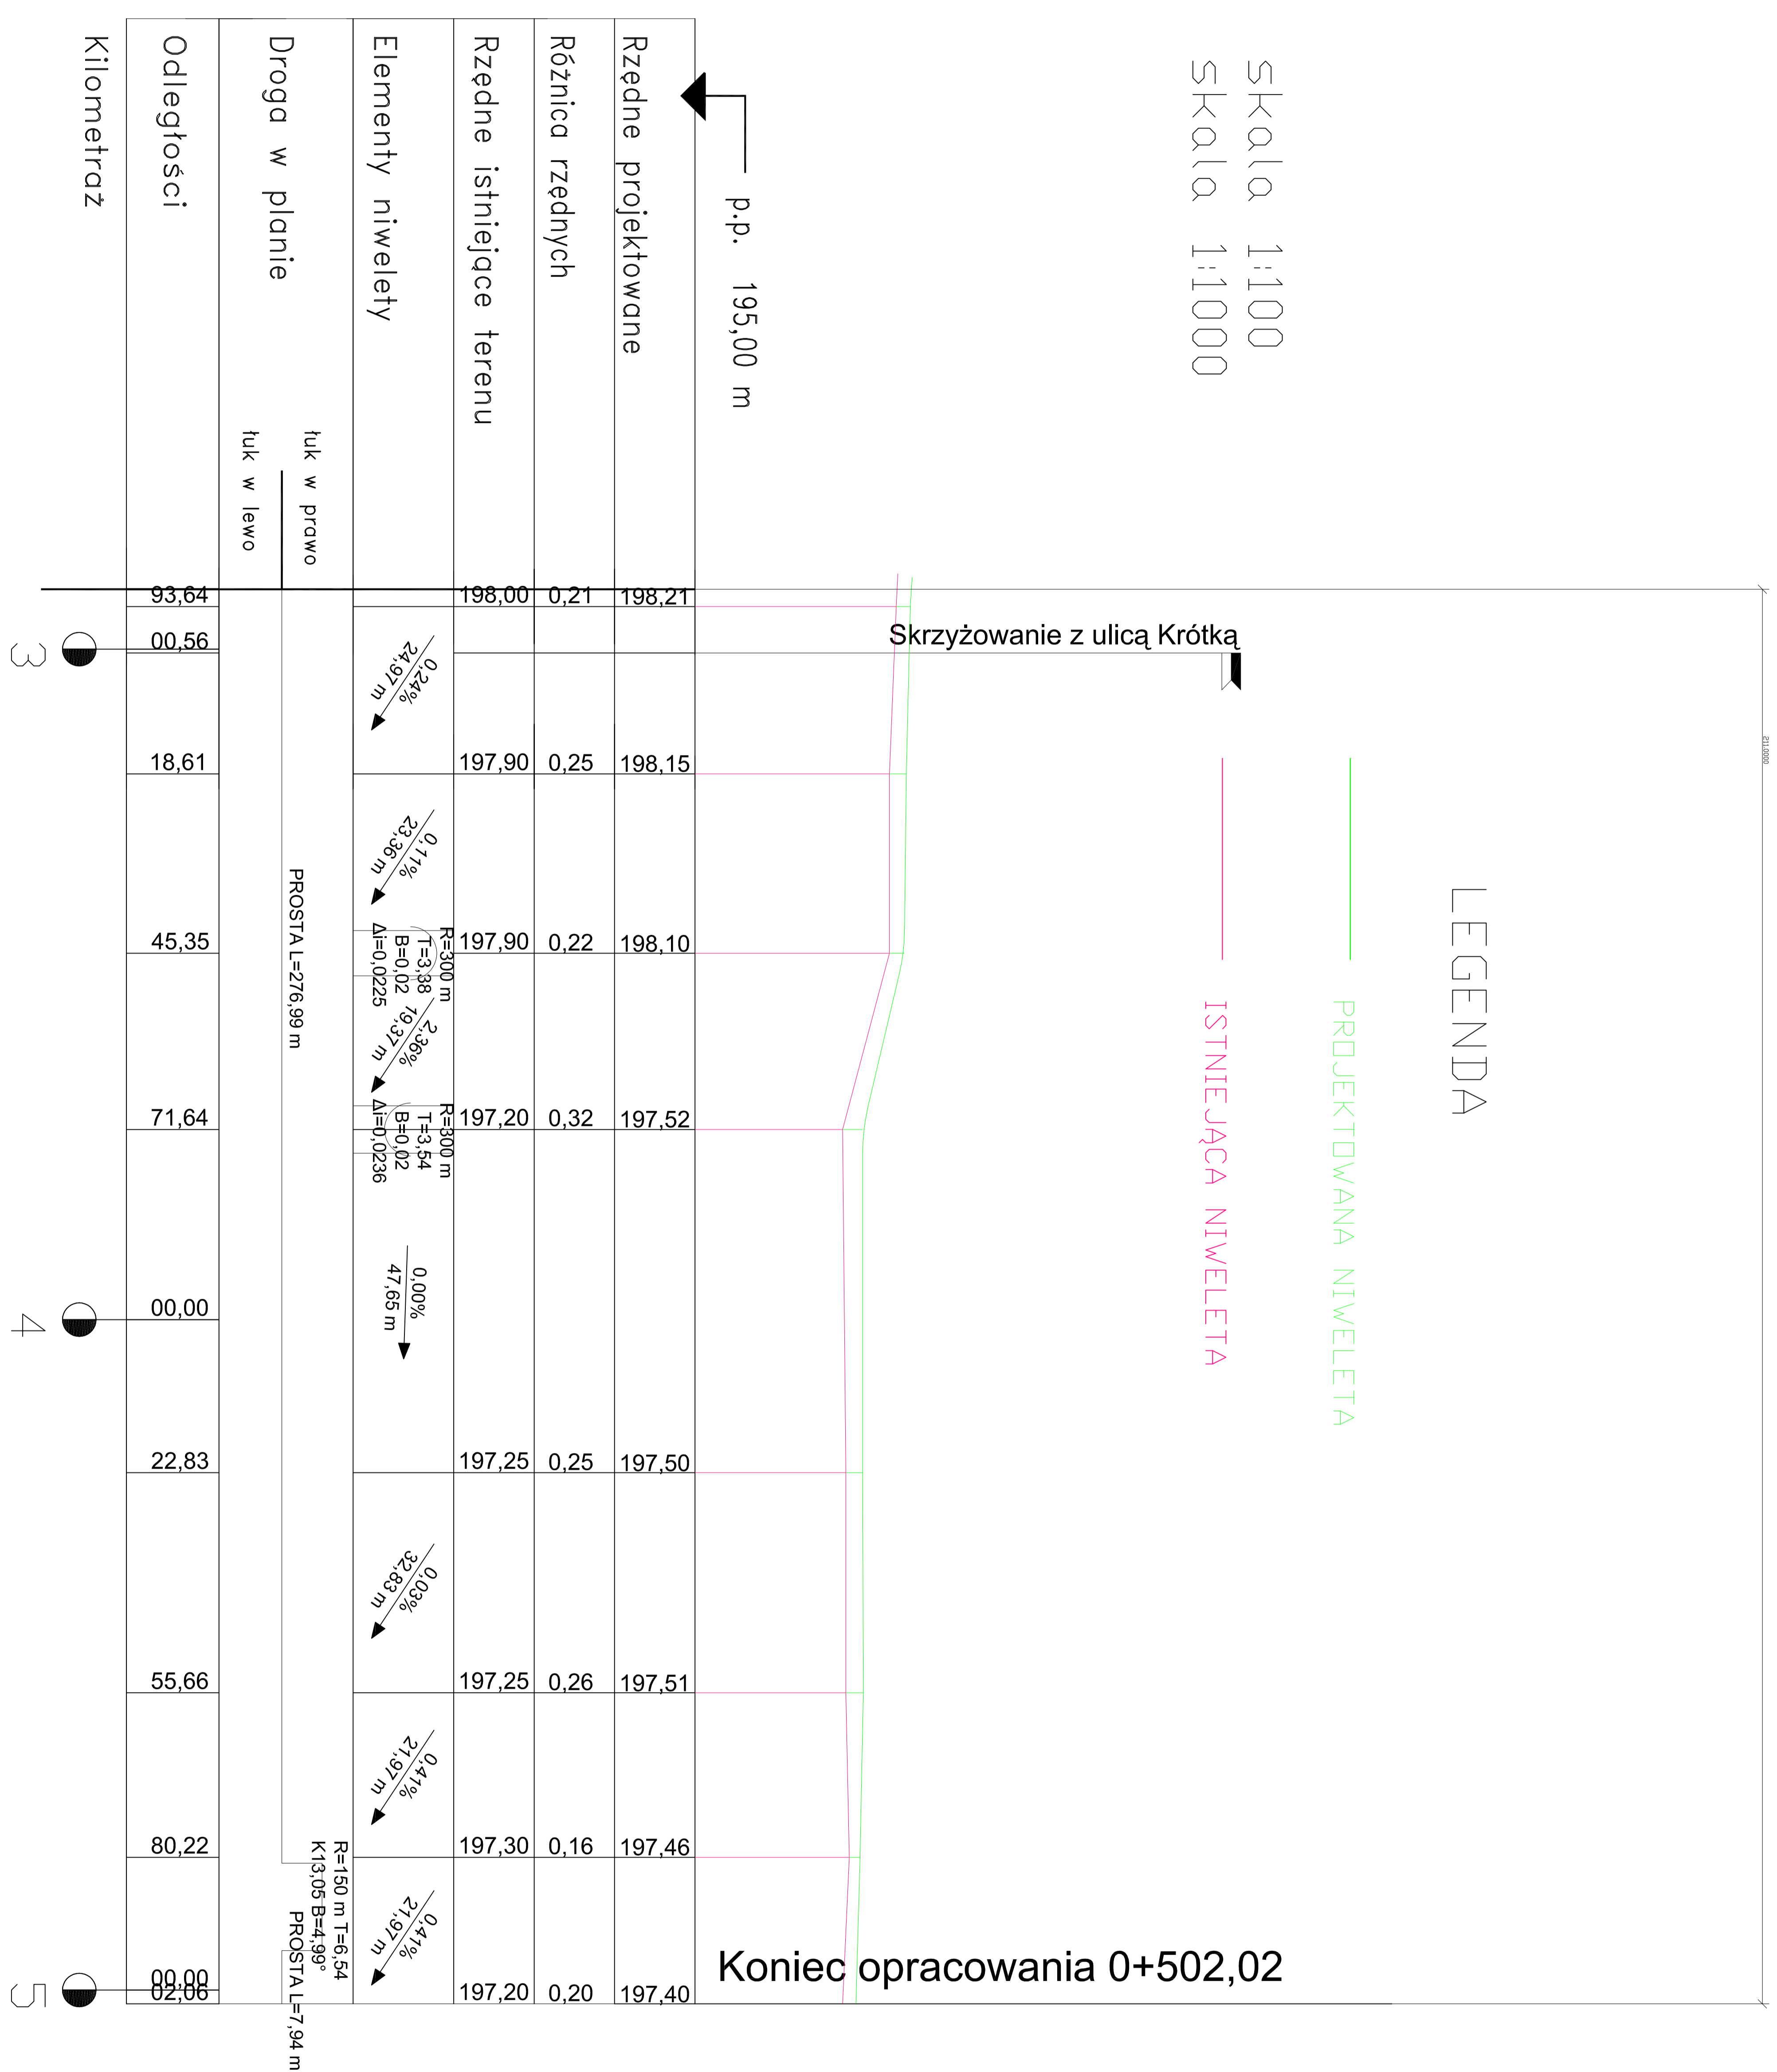

PRZEBUDOWA ul. ŁĄKOWEJ, LITERACKIEJ, KRÓTKIEJ W RZGOWIE			
NAZWA RYSUNKU:	Profil podłużny ul. Literacka	SKALA:	1: 100
INWESTOR:	GMINA RZGÓW 95-030 RZGÓW, PLAC 500-LECIA 22	DATA:	LUTY 2014
PROJEKTANT:	Edward Kamiński upr. UAN-8388/142/90	RYS.:	2.2