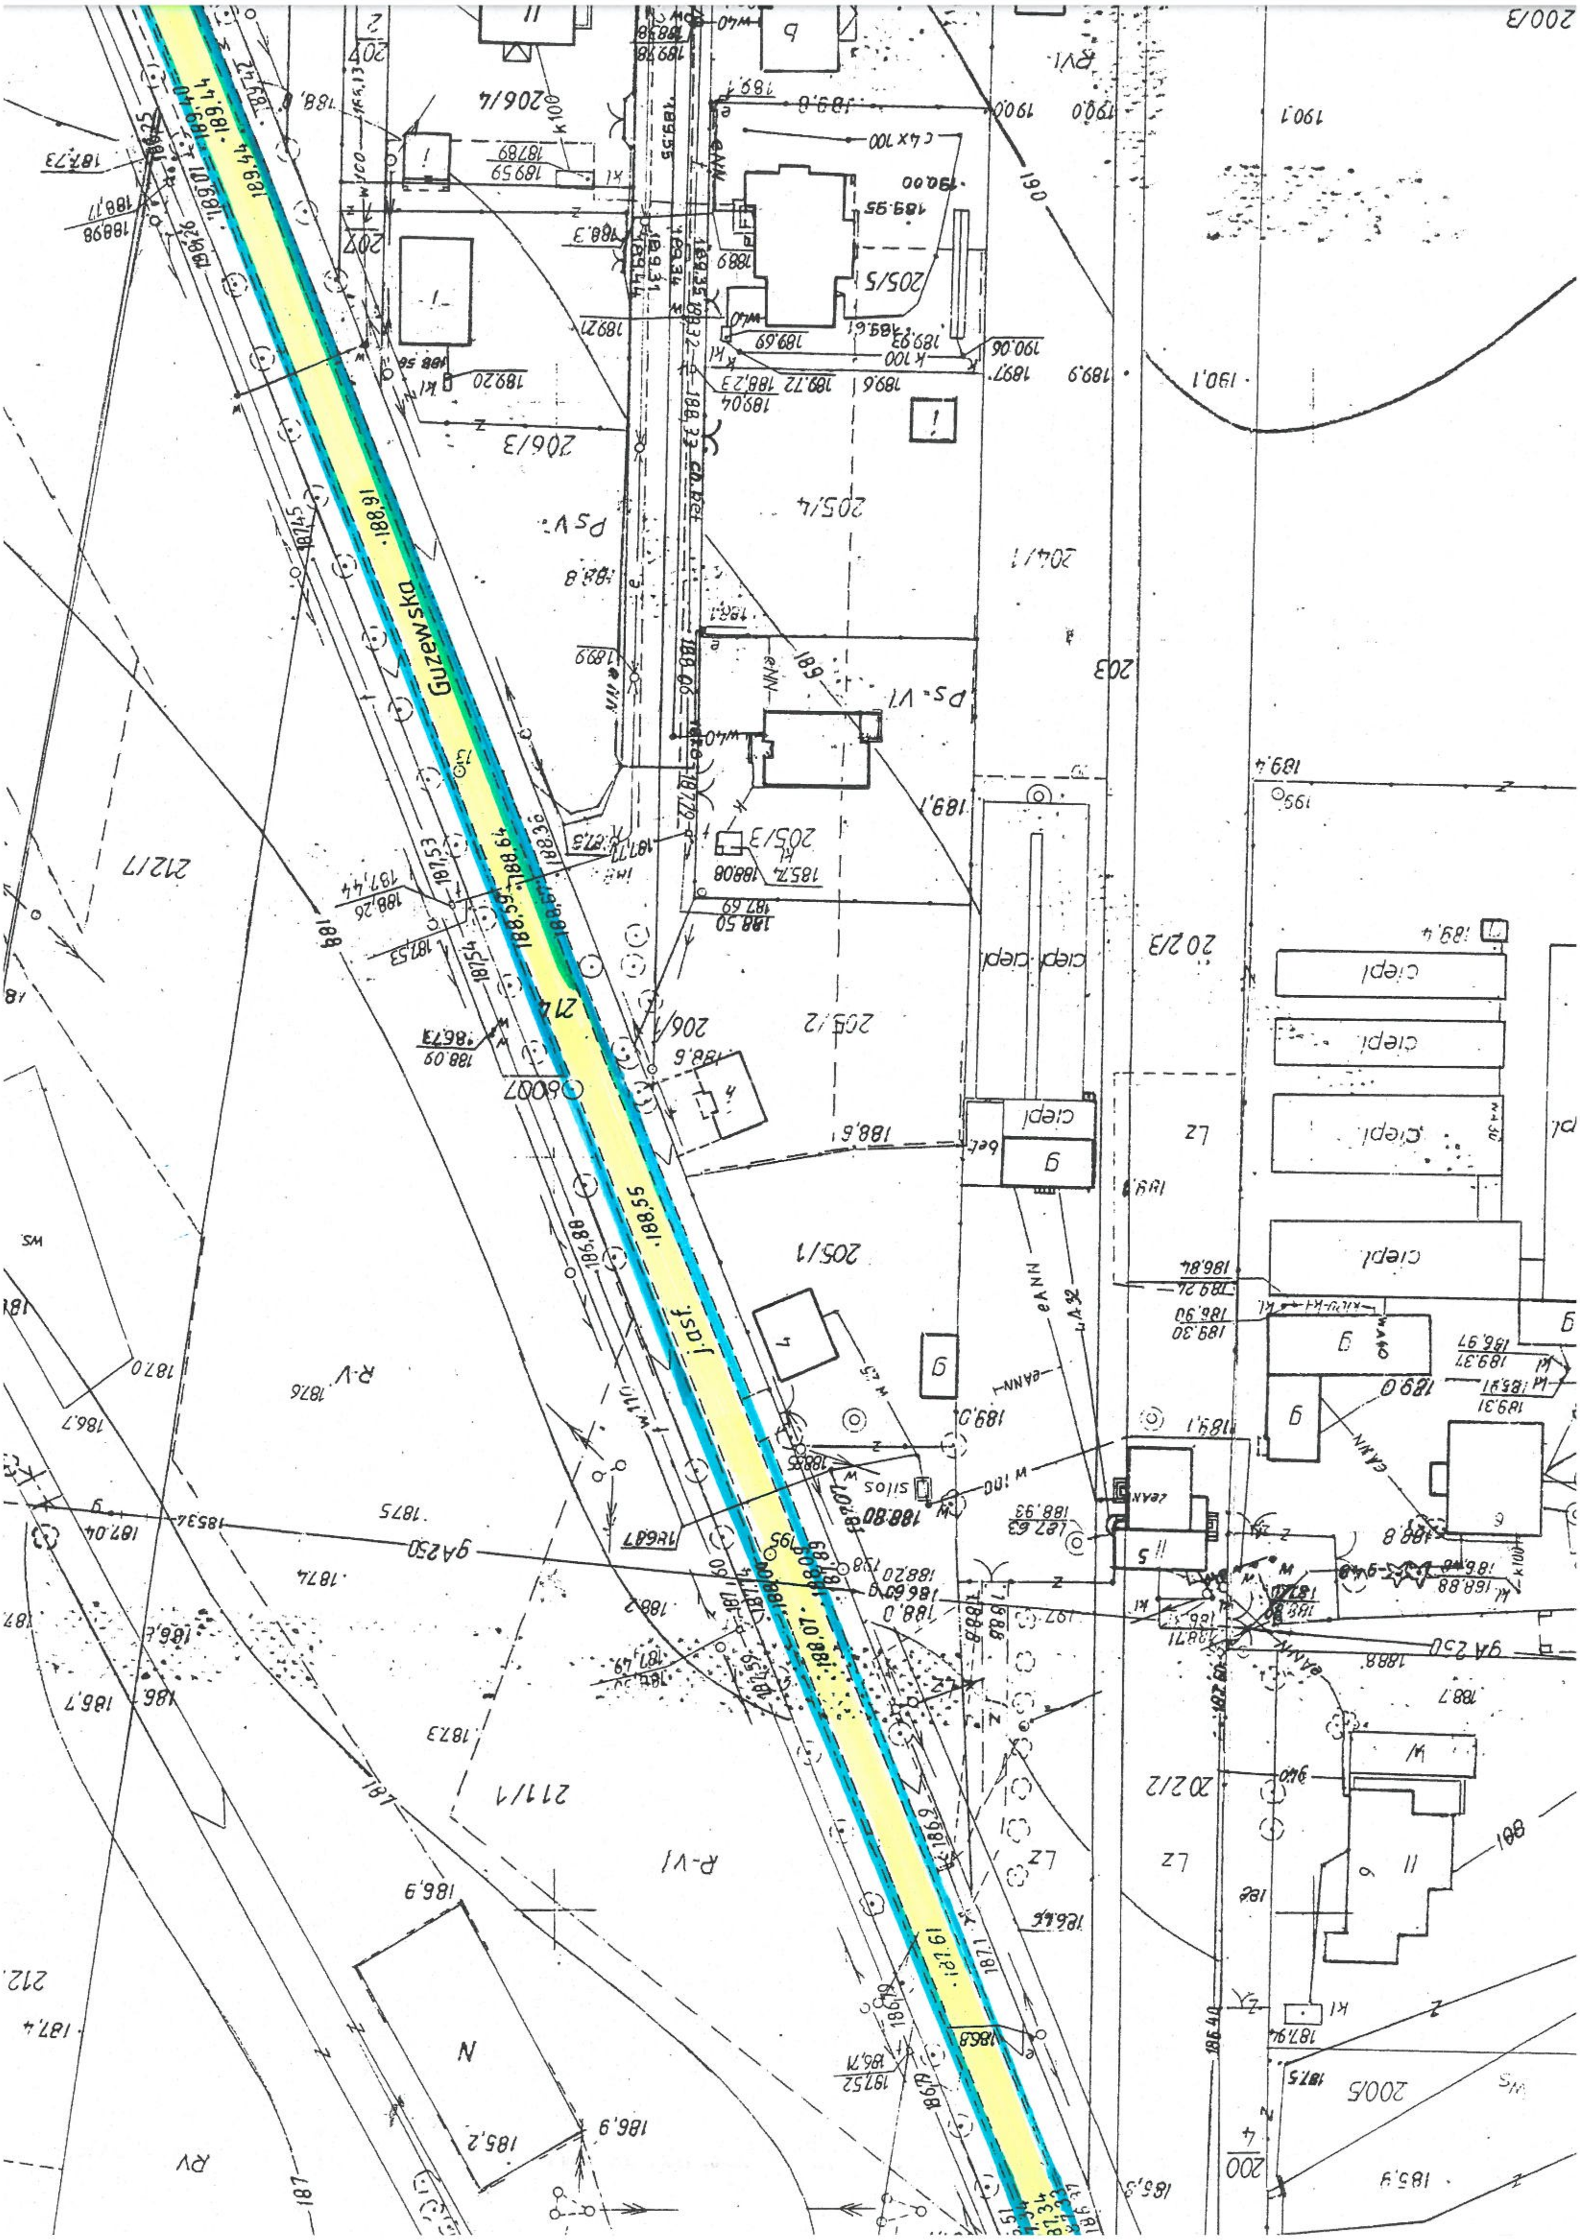
Guzewska
214
j.asf.
188,91
188,64
188,59
188,55
188,07
187,61
6007
206/3
206/4
206
205/1
205/2
205/3
205/4
205/5
204/1
203
202/3
202/2
200/3
200/5
212/7
211/1
R-V
R-VI
Ps-VI
Ps-V
Lz
ciepl
silos
gA250
w 110
eANN