4–4
PIK. 0+235.00
W= 0.76m2 N=1.16m2

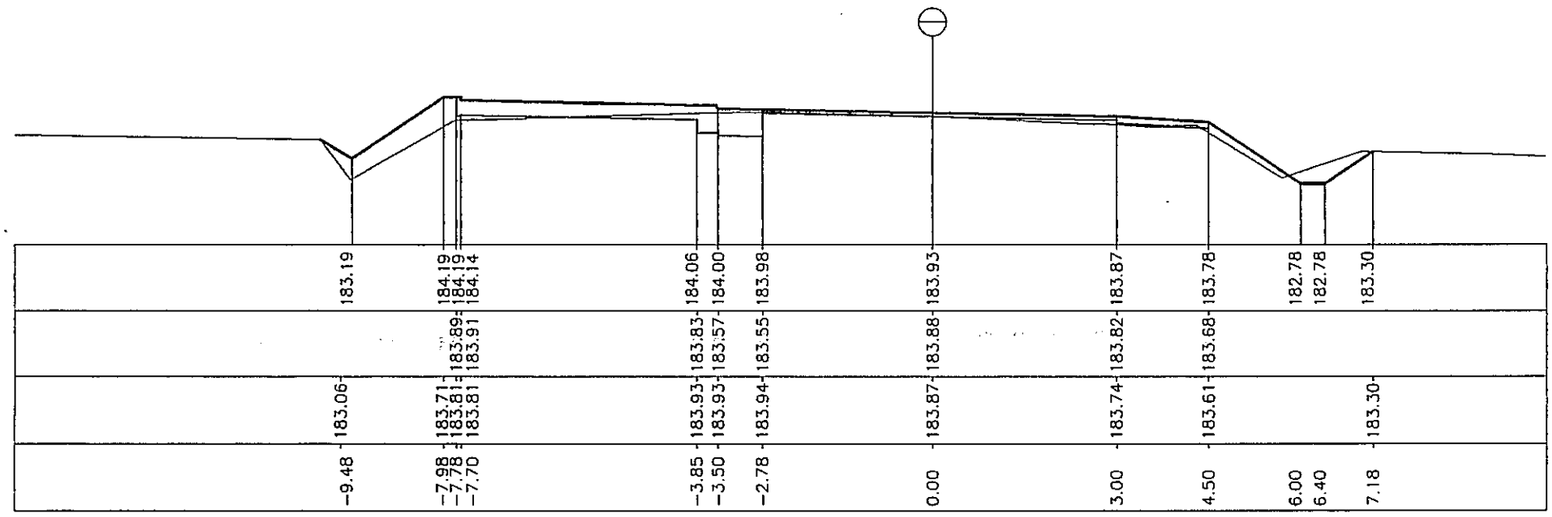

5–5
PIK. 0+280.00
W= 0.68m2 N=1.34m2

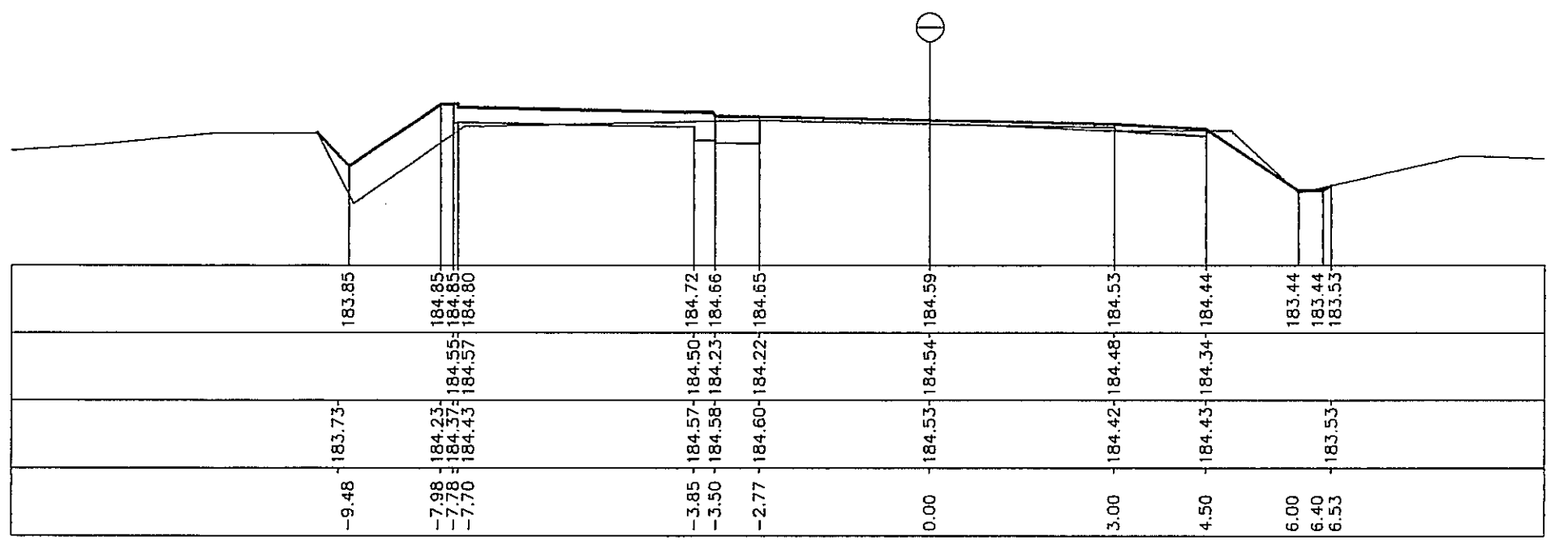

6–6
PIK. 0+315.00
W= 0.83m2 N=1.53m2

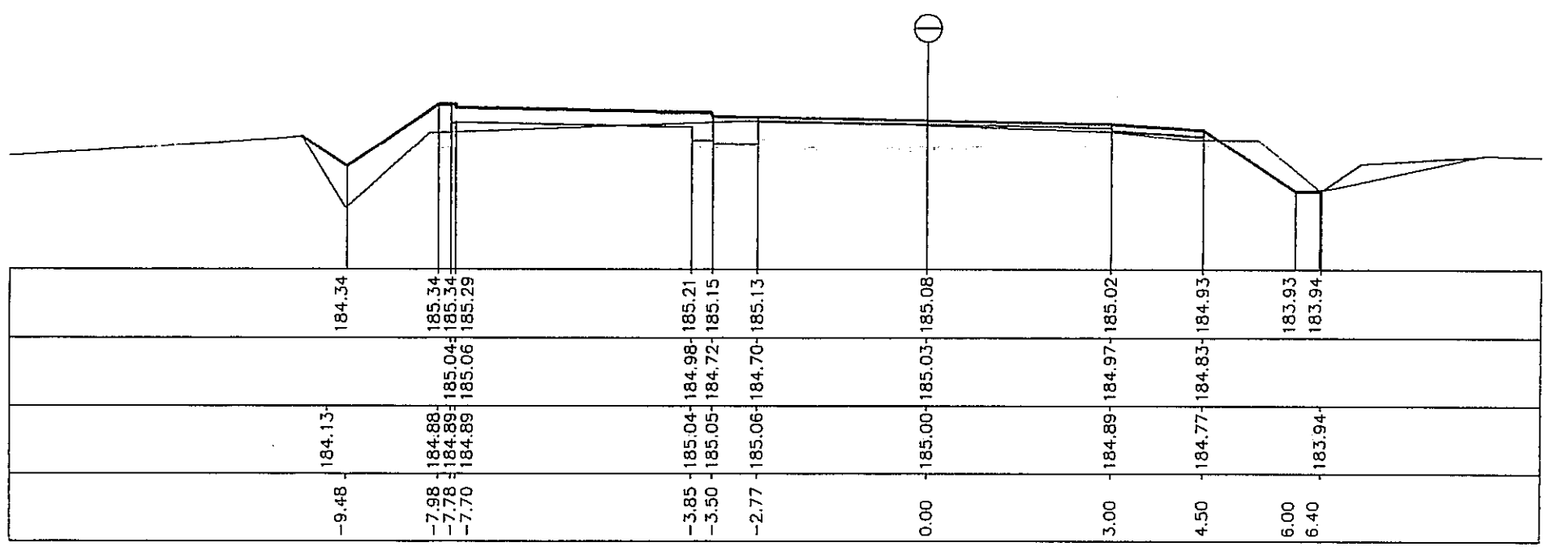

RYSUNEK nr 6.2