
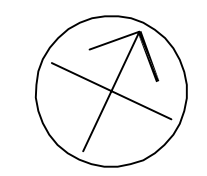
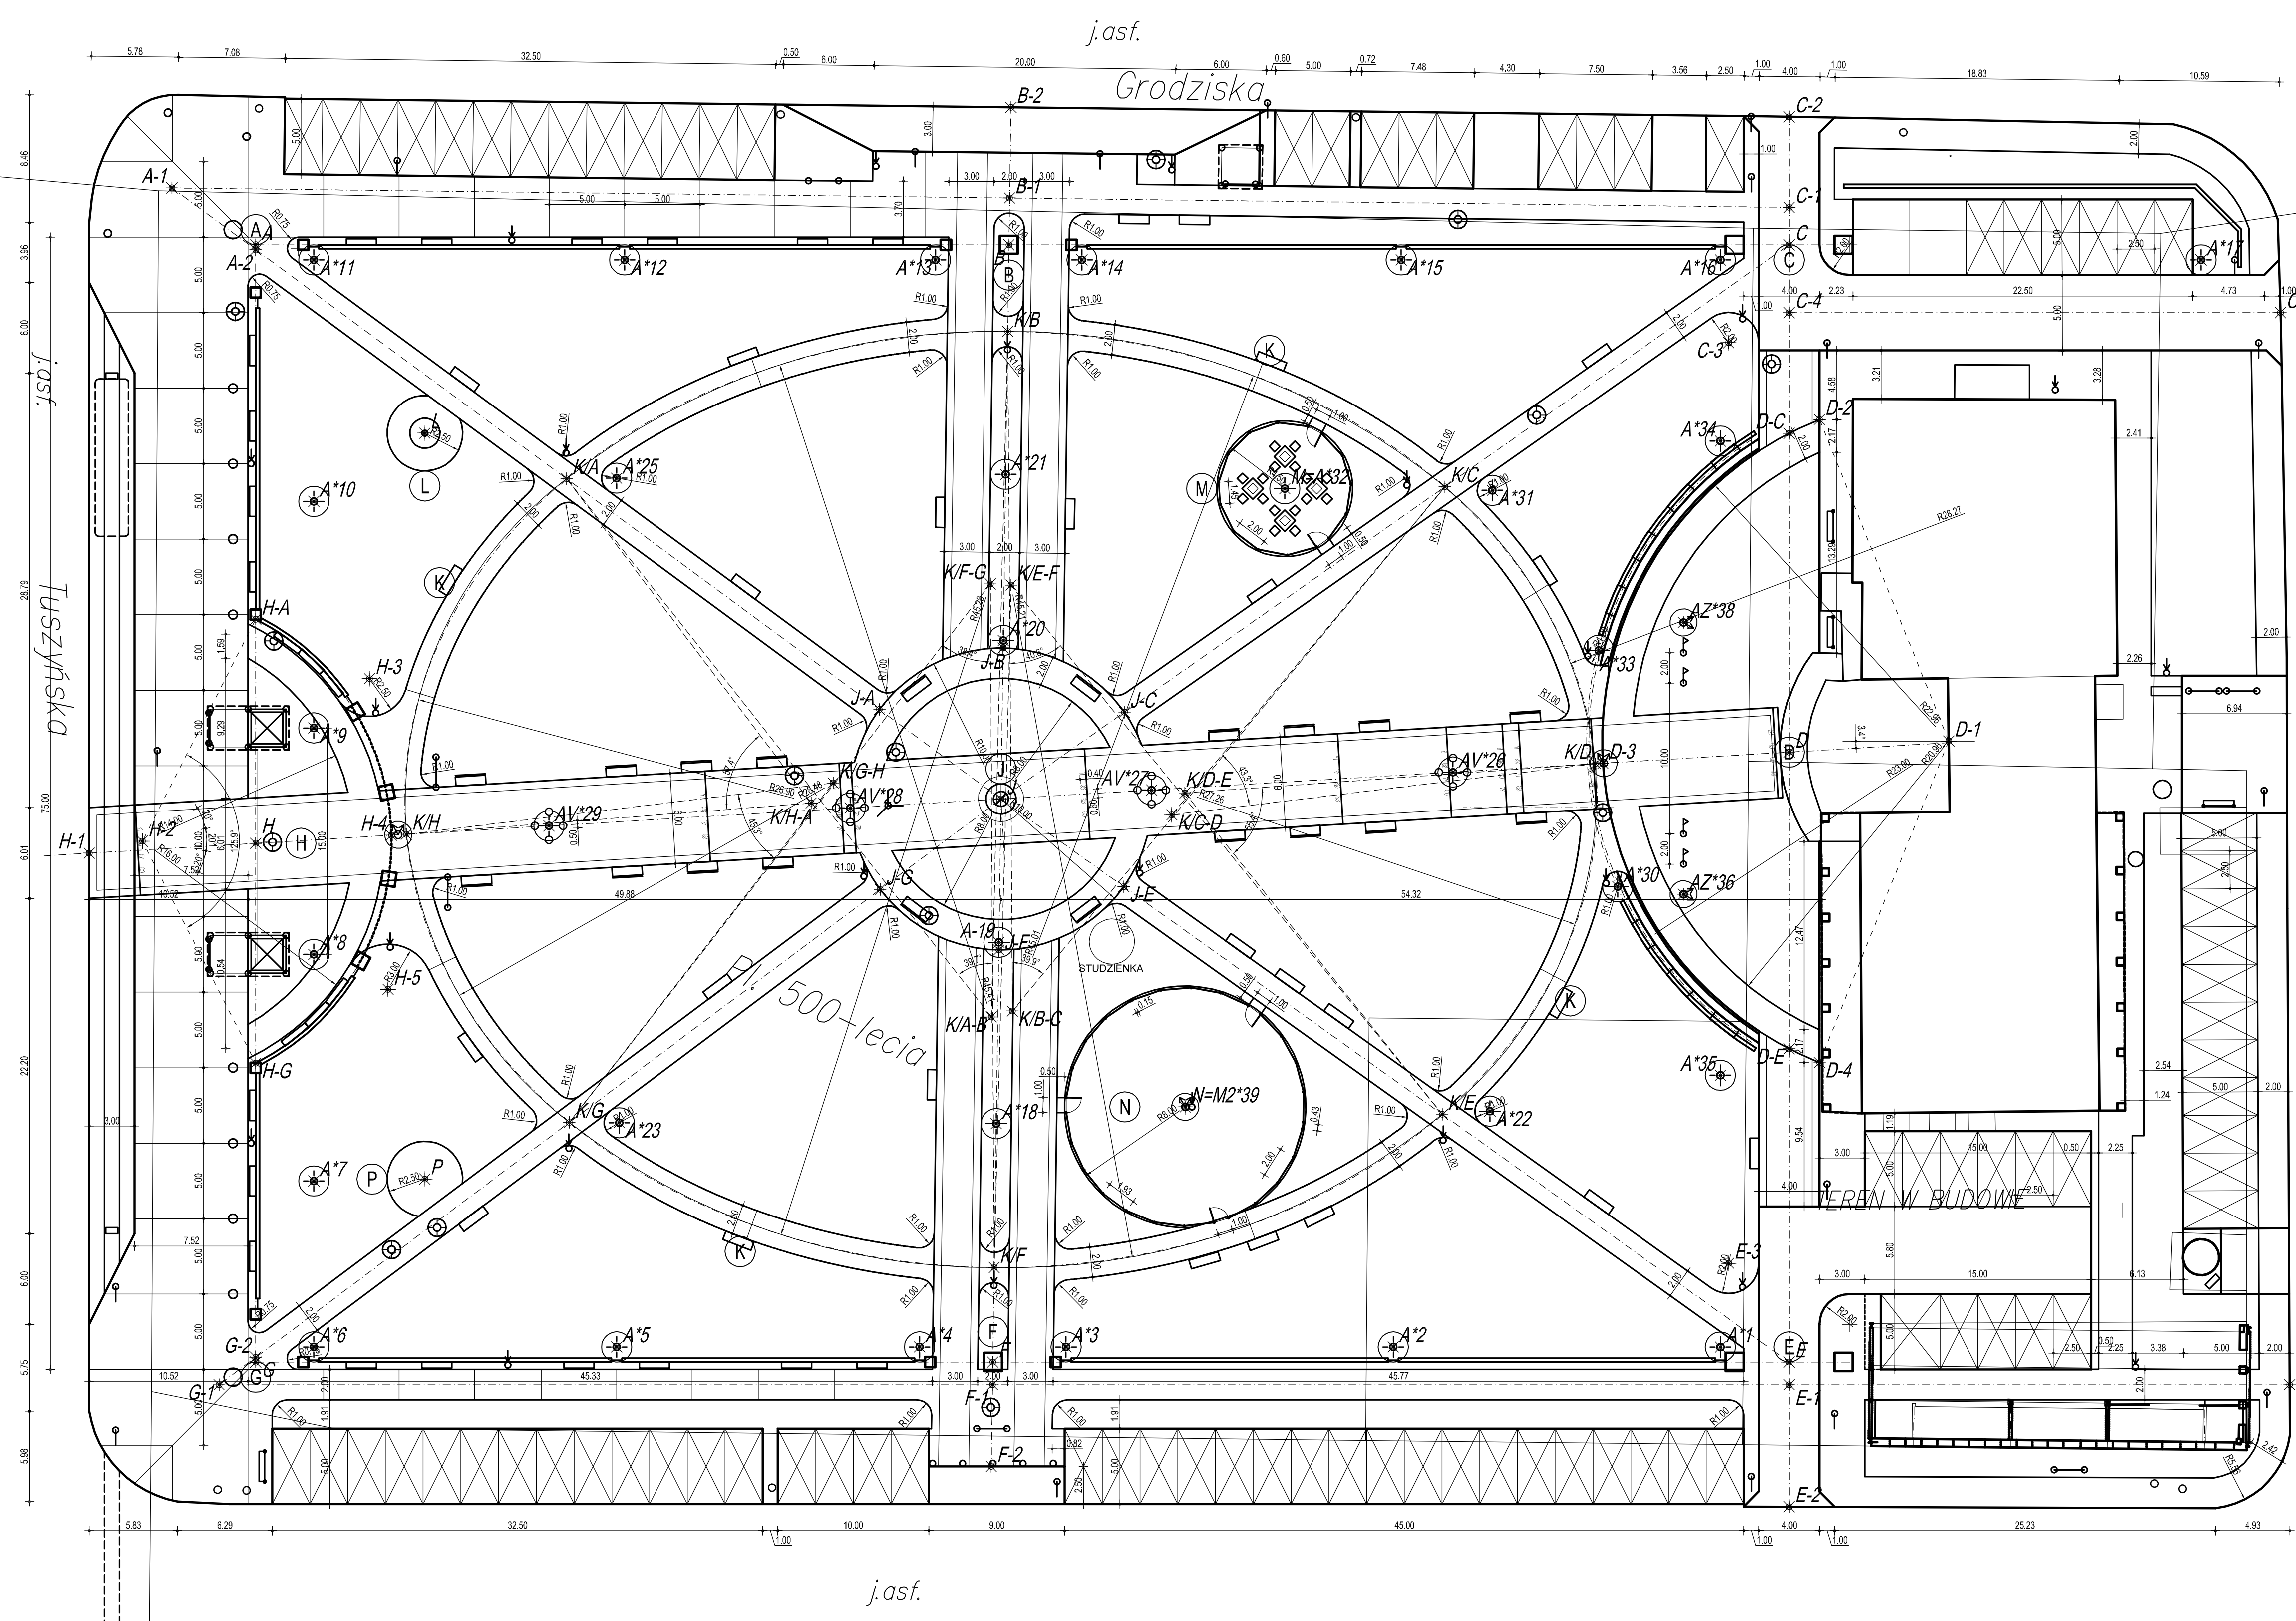


SLUP BRAMY	
MUREK	
MUREK Z SIEDZISKIEM	
LAWKA	
ROGOWSKAZ / MASZT	
SLUP OGLOSZENIOWY	
TABLICA INFORMACYJNA	
KIOSK / WIATA	
KOSZ NA ŚMIECI	
TOR TRAMWAJOWY	

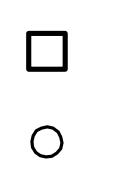

Przejazd

Rawska

PRACOWNIA ARCHITEKTURY ul. Kosciuszki 23/25 tel./fax (0-42) 63-30-100	
złot	ZAGOSPODAROWANIE PARKU MIEJSKIEGO NA PLACU 500-LECIA W RZGOWIE
inwestor	GMINA RZGÓW 95 030 Rzgów, Plac 500-lecia 22
projektant	mgr inż. arch. Maciej Musiał upr. nr 11/B-002/LOIA/05 w spec. arch. b.o.
asystent projektanta	mgr inż. arch. Krzysztof Golec
sprawdził	mgr inż. arch. Marek Cieplucha nr upr. 262/88/Wz. w spec. architektonicznej b.o.
branża	ARCHITEKTURA
stadium	PROJEKT BUDOWLANO - WYKON.
data	X 2009
członek	działalność nr 1893, 1894, 1895/3, 1896 1892/1, 1892/2, 1895/2, 1895/4, 2137
szkolenie	1:250
nazwa rysunku	ZAGOSPODAROWANIE TERENU - PLANSZA WYMIAROWA
nr rys.	1.3