


Widok płyt mostu

Skala 1:20

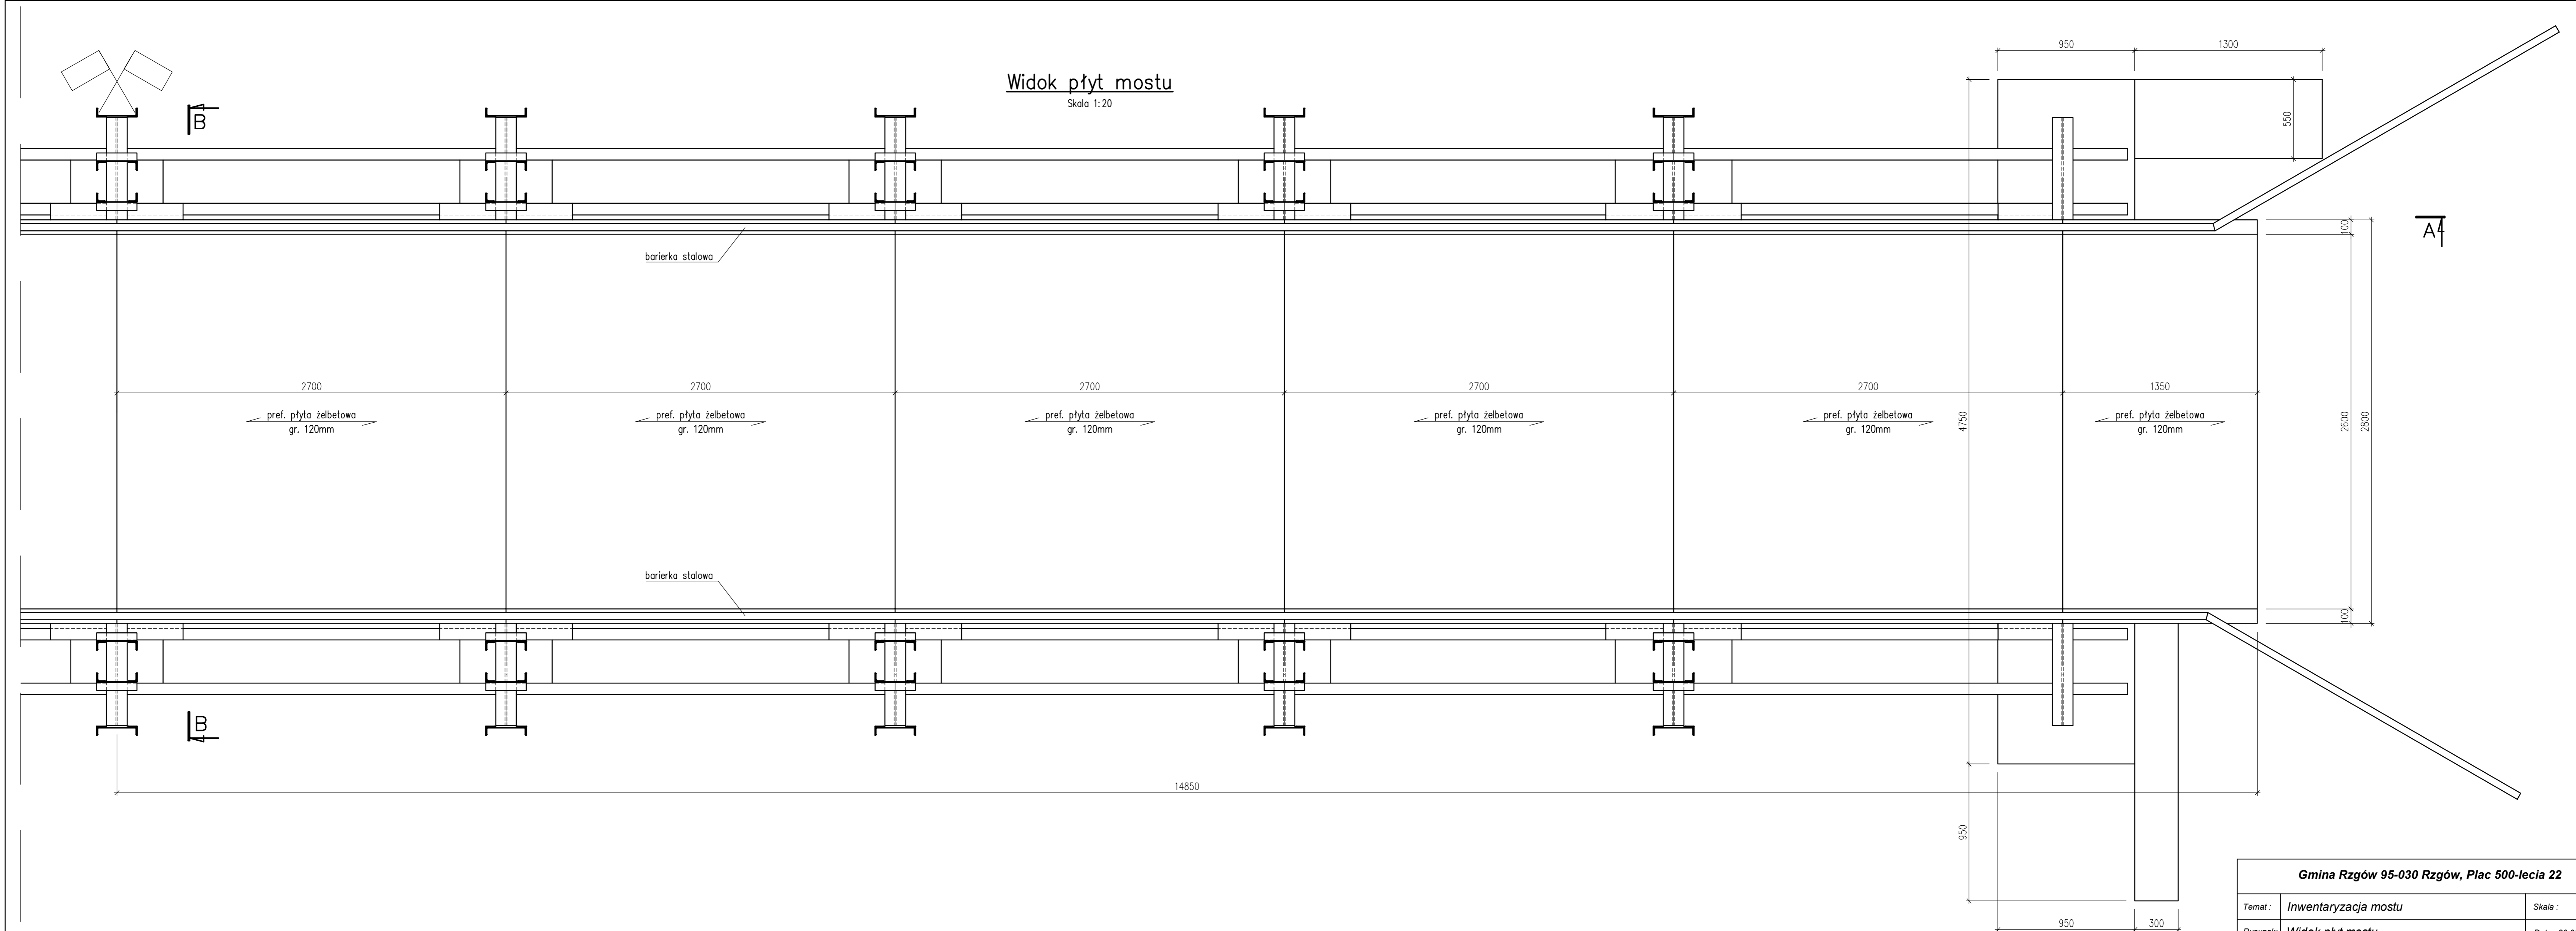

| | | |
|--|----------------------------|--------------------|
| Gmina Rzgów 95-030 Rzgów, Plac 500-lecia 22 | | |
| Temat: | Inwentaryzacja mostu | Skala: 1:20 |
| Rysunek: | Widok płyt mostu | Data: 30.08.2013r. |
| Kreślił: | mgr inż. Michał Zambrowicz | Rysunek: 2 |