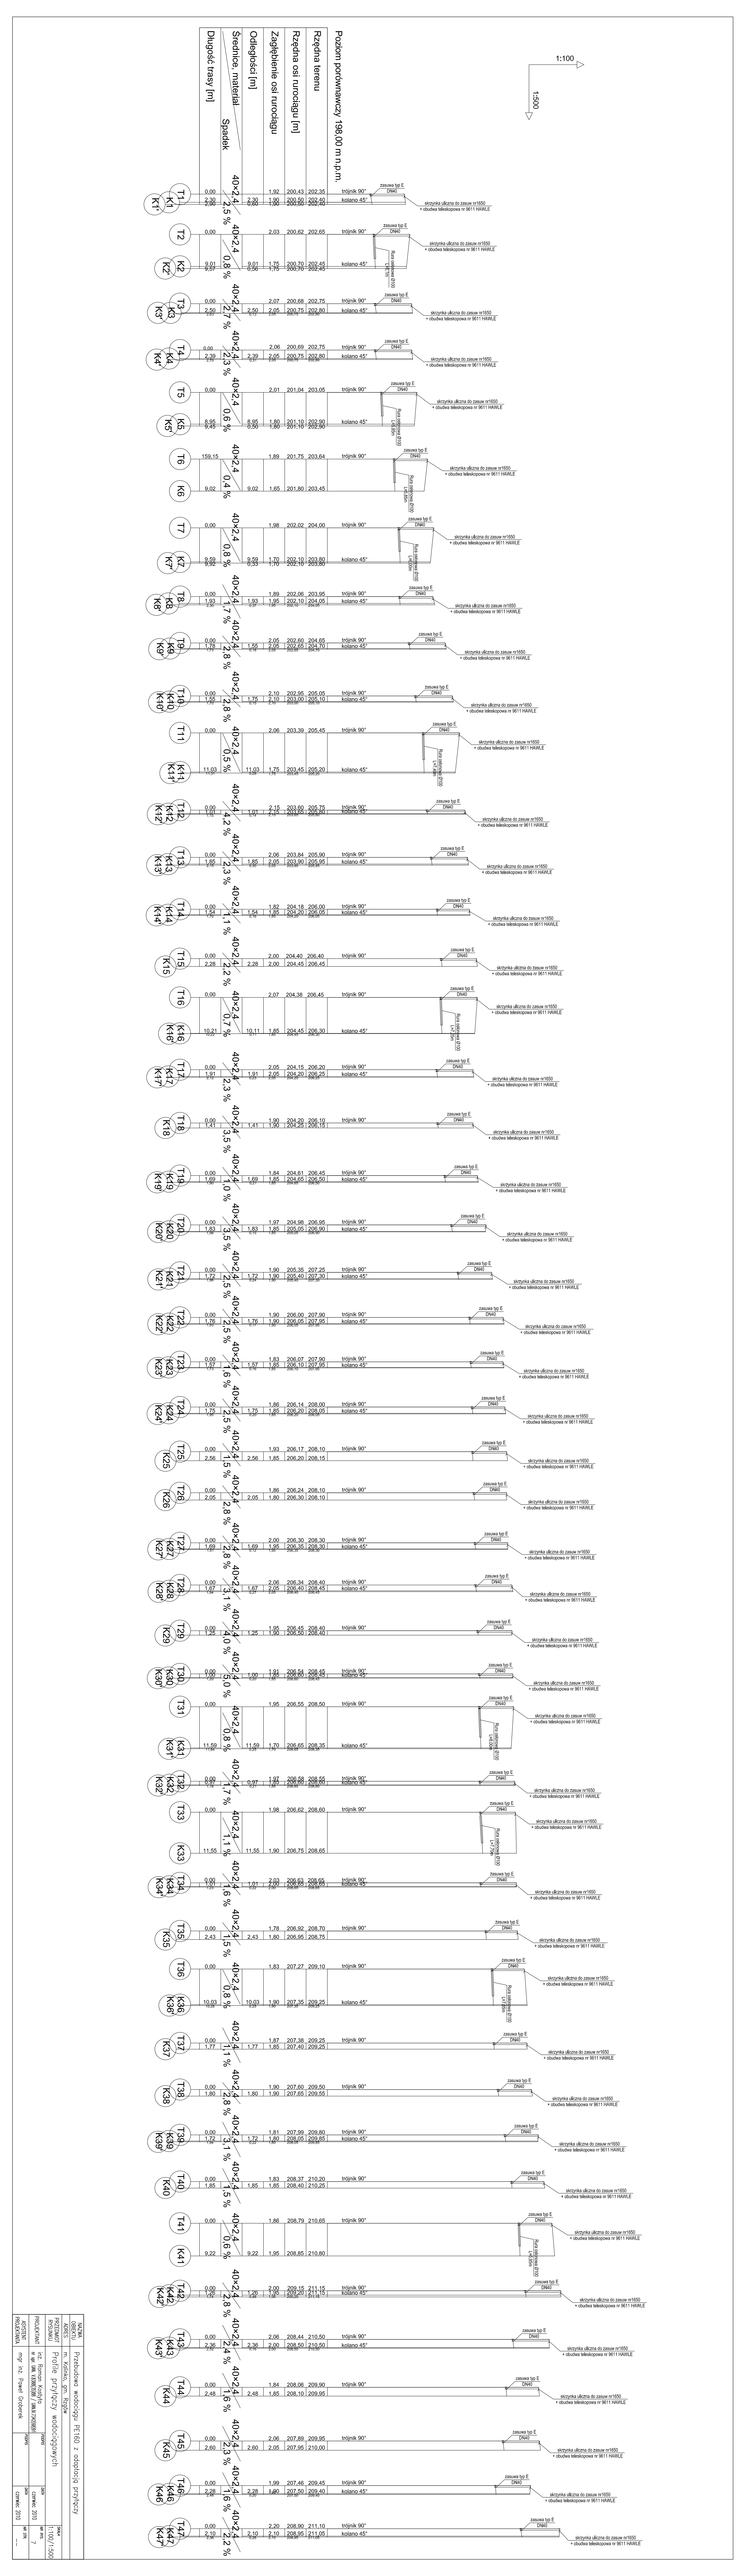
1:100
1:500
Poziom porównawczy 198,00 m.n.p.m.
Rzędna terenu
Rzędna osi rurociągu [m]
Zagłębienie osi rurociągu
Odległość [m]
Średnica; materiał
Spadek
Długość trasy [m]
trójnik 90°
kolano 45°
zasuwa typ E DN40
skrzynka uliczna do zasuw żeliwna nr1650 + studnia teleskopowa nr 9611 HARLE
T1 K1 0,00 2,00 40×2,4 2,5 % 1,92 200,43 202,35 200,50 202,50 1,90 200,50 202,50
T2 K2 0,00 9,01 40×2,4 0,6 % 2,03 200,62 202,65 200,70 202,45 1,75 200,70 202,45
T3 K3 0,00 2,00 40×2,4 2,7 % 2,07 200,68 202,75 200,75 202,80 2,05 200,75 202,80
T4 K4 0,00 2,39 40×2,4 2,4 % 2,06 200,69 202,75 200,75 202,80 2,05 200,75 202,80
T5 K5 0,00 9,00 40×2,4 0,6 % 2,01 201,04 203,05 201,10 203,00 1,90 201,10 203,00
T6 K6 159,15 9,02 40×2,4 0,4 % 1,89 201,75 203,64 201,80 203,45 1,65 201,80 203,45
T7 K7 0,00 9,59 40×2,4 0,6 % 1,98 202,02 204,00 202,10 203,80 1,70 202,10 203,80
T8 K8 0,00 1,93 40×2,4 1,7 % 1,89 202,06 203,95 202,10 204,05 1,95 202,10 204,05
T9 K9 0,00 1,79 40×2,4 2,8 % 2,05 202,60 204,65 202,65 204,70 1,85 202,65 204,70
T10 K10 0,00 1,75 40×2,4 2,8 % 2,10 202,95 205,06 203,00 205,10 1,75 203,00 205,10
T11 K11 0,00 11,03 40×2,4 2,5 % 2,06 203,39 205,45 203,45 205,20 1,75 203,45 205,20
T12 K12 0,00 1,01 40×2,4 4,2 % 2,15 203,69 205,76 203,75 205,80 1,01 203,75 205,80
T13 K13 0,00 1,65 40×2,4 2,3 % 2,06 203,84 205,90 203,90 205,95 1,65 203,90 205,95
T14 K14 0,00 1,04 40×2,4 1,1 % 1,82 204,18 206,00 204,20 206,05 1,04 204,20 206,05
T15 K15 0,00 2,28 40×2,4 4,2 % 2,00 204,40 206,40 204,45 206,45 2,00 204,45 206,45
T16 K16 0,00 10,21 40×2,4 1,7 % 2,07 204,38 206,45 204,45 206,30 1,85 204,45 206,30
T17 K17 0,00 1,91 40×2,4 2,3 % 2,05 204,15 206,20 204,20 206,25 1,91 204,20 206,25
T18 K18 0,00 1,41 40×2,4 1,5 % 1,90 204,20 206,10 204,25 206,15 1,41 204,25 206,15
T19 K19 0,00 1,69 40×2,4 1,4 % 1,84 204,61 206,45 204,65 206,50 1,69 204,65 206,50
T20 K20 0,00 1,83 40×2,4 2,5 % 1,97 204,98 206,95 205,00 206,90 1,83 205,00 206,90
T21 K21 0,00 1,72 40×2,4 2,5 % 1,90 205,35 207,25 205,40 207,30 1,72 205,40 207,30
T22 K22 0,00 1,79 40×2,4 2,5 % 1,90 206,00 207,90 206,05 207,95 1,79 206,05 207,95
T23 K23 0,00 1,67 40×2,4 2,6 % 1,93 206,07 207,90 206,10 207,95 1,67 206,10 207,95
T24 K24 0,00 1,75 40×2,4 2,5 % 1,86 206,14 208,00 206,20 208,05 1,75 206,20 208,05
T25 K25 0,00 2,56 40×2,4 2,1 % 1,93 206,17 208,10 206,20 208,15 2,56 206,20 208,15
T26 K26 0,00 2,05 40×2,4 2,8 % 1,86 206,24 208,10 206,30 208,15 2,05 206,30 208,15
T27 K27 0,00 1,69 40×2,4 2,8 % 2,00 206,30 208,30 206,35 208,30 1,69 206,35 208,30
T28 K28 0,00 1,67 40×2,4 2,1 % 2,06 206,34 208,40 206,40 208,45 1,67 206,40 208,45
T29 K29 0,00 1,45 40×2,4 2,0 % 1,95 206,45 208,40 206,50 208,40 1,25 206,50 208,40
T30 K30 0,00 1,00 40×2,4 2,0 % 1,91 206,54 208,45 206,60 208,45 1,00 206,60 208,45
T31 K31 0,00 11,59 40×2,4 1,8 % 1,95 206,55 208,50 206,65 208,35 1,70 206,65 208,35
T32 K32 0,00 0,97 40×2,4 1,4 % 1,91 206,68 208,55 206,70 208,60 0,97 206,70 208,60
T33 K33 0,00 11,55 40×2,4 1,1 % 1,98 206,62 208,60 206,75 208,65 1,90 206,75 208,65
T34 K34 0,00 1,01 40×2,4 1,6 % 2,03 206,83 208,95 206,90 208,90 1,01 206,90 208,90
T35 K35 0,00 2,43 40×2,4 1,1 % 1,78 206,92 208,70 206,95 208,75 2,43 206,95 208,75
T36 K36 0,00 10,03 40×2,4 1,8 % 1,83 207,27 209,10 207,35 209,25 1,80 207,35 209,25
T37 K37 0,00 1,77 40×2,4 1,1 % 1,87 207,38 209,25 207,40 209,25 1,77 207,40 209,25
T38 K38 0,00 1,80 40×2,4 2,8 % 1,90 207,60 209,50 207,65 209,55 1,80 207,65 209,55
T39 K39 0,00 1,72 40×2,4 2,1 % 1,81 207,99 209,80 208,00 209,80 1,72 208,00 209,80
T40 K40 0,00 1,85 40×2,4 1,1 % 1,83 208,37 210,20 208,40 210,25 1,85 208,40 210,25
T41 K41 0,00 9,22 40×2,4 4,6 % 1,86 208,79 210,65 208,85 210,80 1,95 208,85 210,80
T42 K42 0,00 1,28 40×2,4 2,8 % 2,00 209,16 211,16 209,20 211,20 1,28 209,20 211,20
T43 K43 0,00 2,96 40×2,4 1,4 % 2,06 208,44 210,50 208,50 210,50 2,96 208,50 210,50
T44 K44 0,00 2,48 40×2,4 1,6 % 1,84 208,06 209,90 208,10 209,95 2,48 208,10 209,95
T45 K45 0,00 2,60 40×2,4 3,9 % 2,06 207,89 209,95 207,95 210,00 2,60 207,95 210,00
T46 K46 0,00 2,28 40×2,4 1,6 % 1,99 207,46 209,45 207,50 209,40 2,28 207,50 209,40
T47 K47 0,00 2,10 40×2,4 2,2 % 2,20 208,90 211,10 208,95 211,05 2,10 208,95 211,05
Przebudowa wodociągu PE160 z odejściami przyłączy
ul. Cisowa, gm. Rzgów
Piotr Grzelczyk
mgr inż. Paweł Grzelczyk
1:100/1:500
1