


**SZKIC SYTUACYJNY**  
skala 1:500

**Remont drogi gminnej – ulicy Parterowej w Rzgowie**

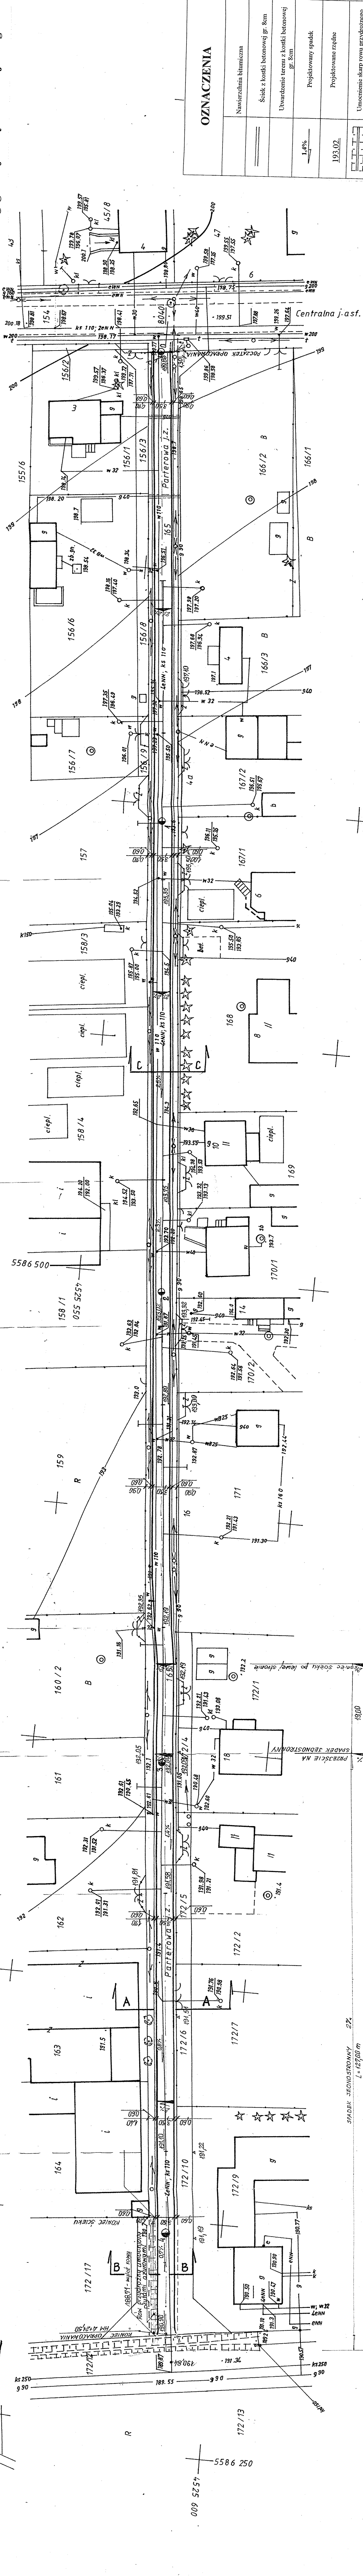

009 5257  
5586 750

Obiekt	Remont drogi gminnej – ulicy Parterowej w Rzgowie	Projektował	mgr inż. Andrzej Świątek
	Adres inwestycji		
Nr rys.	1	PW	Drogowa 1:500
	Stron		
Podpis	mgr inż. Andrzej Świątek	Plan sytuacyjny	Starowa Góra, ulica Parterowa
	mgr inż. Andrzej Świątek		

INWAGA  
Nie wypożyczać tego projektu w celu jego wykorzystania w innych projektach, bez zgody projektanta. Wszelkie prawa zastrzeżone. Projektant: INWAGA Sp. z o.o. ul. Wesoła 10, 01-644 Warszawa, tel. 22 621 10 10, fax 22 621 10 11, e-mail: biuro@inwaga.pl, www.inwaga.pl

**POWIATOWY OŚRODEK DOKUMENTACJI GEODEZYJNEJ I KARTOGRAFICZNEJ W ŁODZI**  
90-002 Łódź, ul. Tuwima 28  
tel. (0-42) 632-53-93, 632-86-12  
W obszarze oznaczonym linią ..... dokonano aktualizacji treści mapy zasadniczej. Dokumenty z pomiaru uzupełniono do stanu do zasobu powiatowego w dniu 2009.09.24. Za ewidencjonowanie pod nr 162/09/2009. Projektowanie i wydanie do celów projektowych. Pozwolenia na budowę posiadają wytwórcy i inwentaryzacji powykonawczej przez jednostki uprawnione do wykonywania prac geodezyjnych. S. JAKUBOWSKI, ul. Legionów 24/26, 93-001 Łódź, tel. 42 242 10 10, fax 42 242 10 11, e-mail: biuro@jakubowski.pl, www.jakubowski.pl

Geodeta uprawniony  
**ANTONI JAKUBOWSKI**  
Łódź, ul. Legionów 24/26  
Geodeta Uprawniony  
**ANTONI JAKUBOWSKI**  
ul. Legionów 24/26, 93-001 Łódź, tel. 42 242 10 10, fax 42 242 10 11, e-mail: biuro@jakubowski.pl, www.jakubowski.pl

**MAPA SYTUACYJNO WYSOKOŚCIOWA w skali 1:500**  
do celów projektowych

Mapę niniejszą wykonano na podstawie mapy zasadniczej 122.232.191, 193, 194 oraz własnego pomiaru sprawdzającego.

**pow. łódzki wschodni**  
**gm. RZGÓW**  
**obr. Starowa Góra**  
**ul. Parterowa**

Łódź, dn. 24.09.2009r. l.k.s.rob.7211 / 20 /09