


SZCZEGÓL WYLOTU ŚCIEKU I UMOCNIEŃIA ROWU

skala 1:50

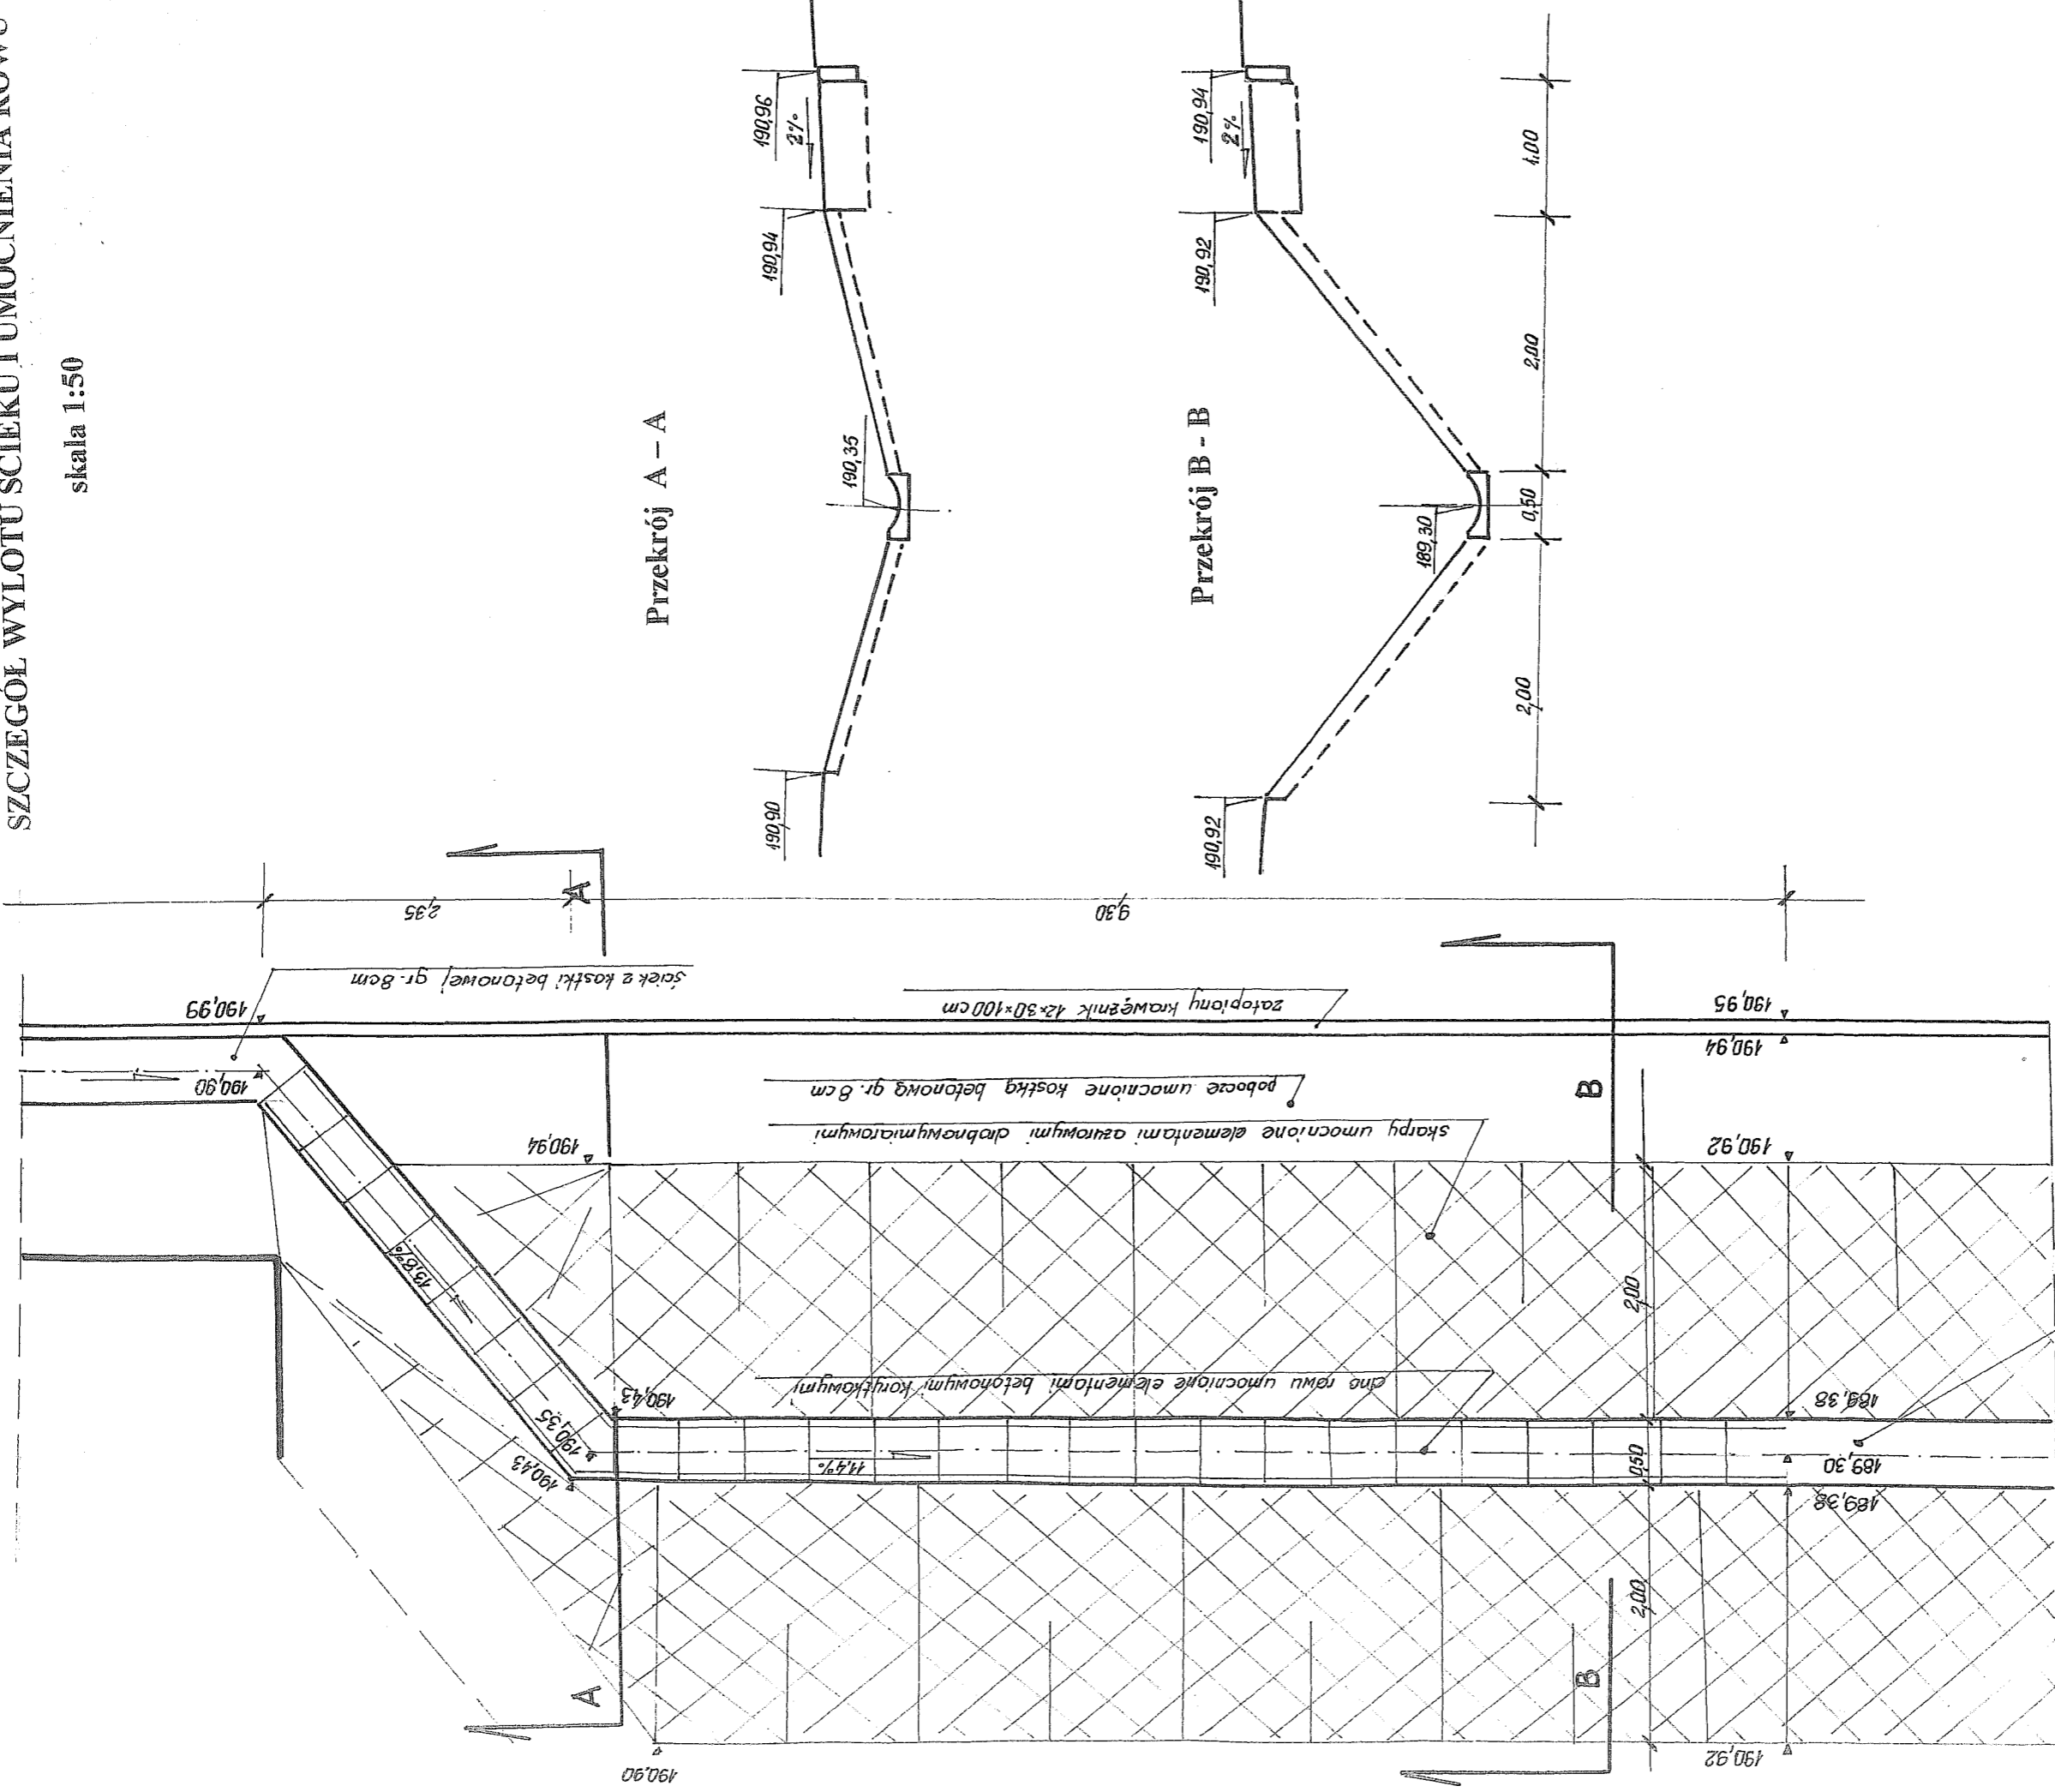

Przekrój A - A

Przekrój B - B


Andrzej Świsłtek Łódź, ul. Woznicza		Nr rys.	Stadium	Branża	Skala
Obiekt	Remont drogi gminnej - ulicy Parterowej w Starowa Góra	6	PW	Drogowa	1:20
Adres inwestycji	Starowa Góra, ulica Parterowa	Projektował		Podpis	
Investor	Szczegół wylotu ścieku do rowu	mgr inż. Andrzej Świsłtek			
Treść rysunku					