


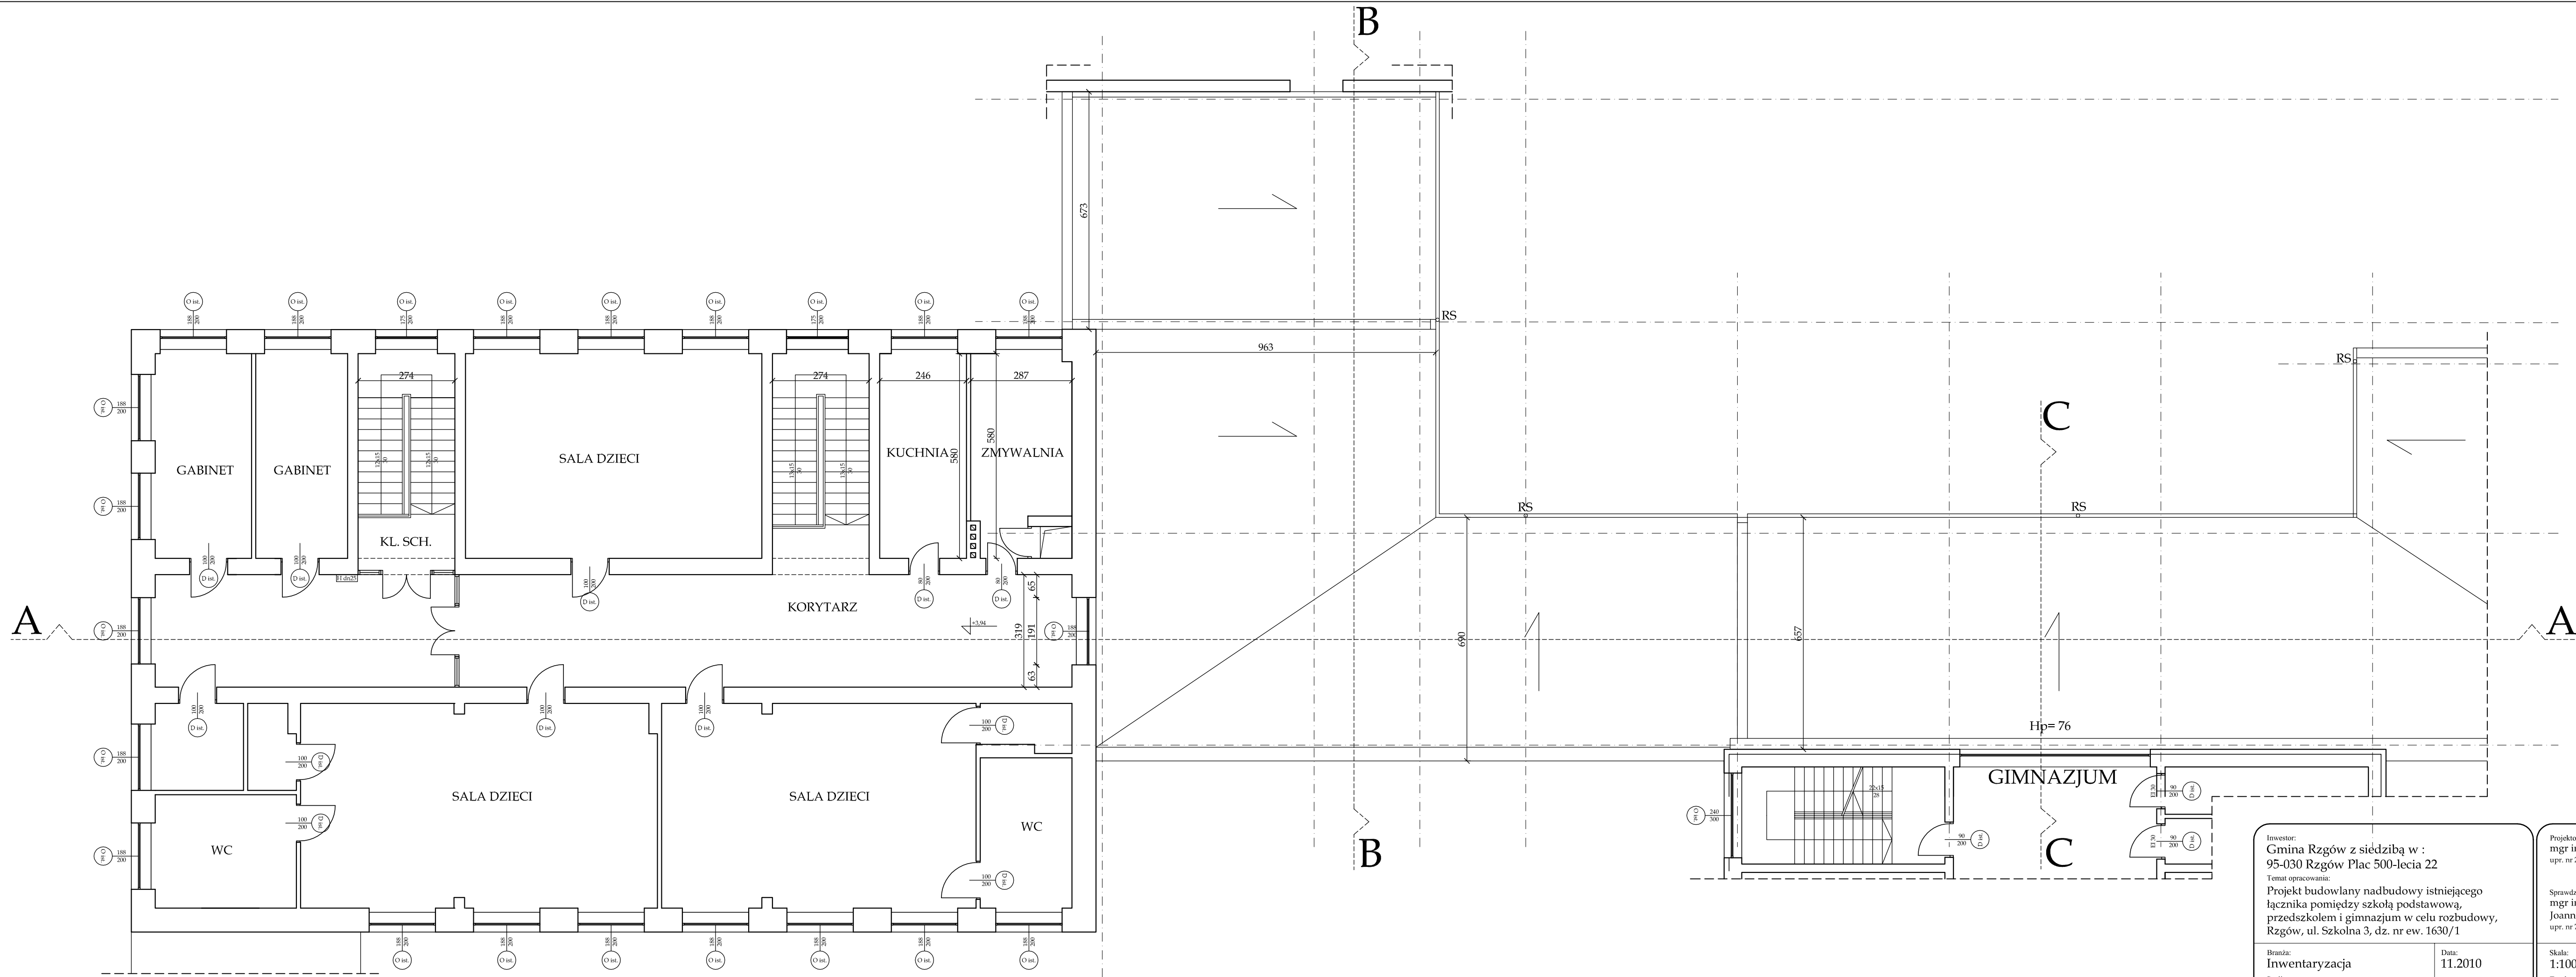

Inwestor: Gmina Rzgów z siedzibą w : 95-030 Rzgów Plac 500-lecia 22		Projektował: mgr inż. arch. Witold Wacławiak upr. nr 269/85/WŁ	
Temat opracowania: Projekt budowlany nadbudowy istniejącego łącznika pomiędzy szkołą podstawową, przedszkolem i gimnazjum w celu rozbudowy, Rzgów, ul. Szkolna 3, dz. nr ew. 1630/1		Sprawdziła: mgr inż. arch. Joanna Woźniak-Wacławiak upr. nr 79/90/WŁ	
Branża: Inwentaryzacja		Skala: 1:100	
Stadium: Projekt budowlany		Tytuł rysunku: Rzut I piętra - dachu	
Data: 11.2010		Podpis:	
		Podpis:	
		Nr rysunku: 035-INW-04	
		Rewizja: A	

ERROR: syntaxerror
OFFENDING COMMAND: --nostringval--

STACK:

```
/Title  
( )  
/Subject  
(D:20110822213539+02'00')  
/ModDate  
( )  
/Keywords  
(PDFCreator Version 0.9.5)  
/Creator  
(D:20110822213539+02'00')  
/CreationDate  
(Bartosz Snelowski)  
/Author  
-mark-
```