


# Widok konstrukcji poziomej mostu

Skala 1:20

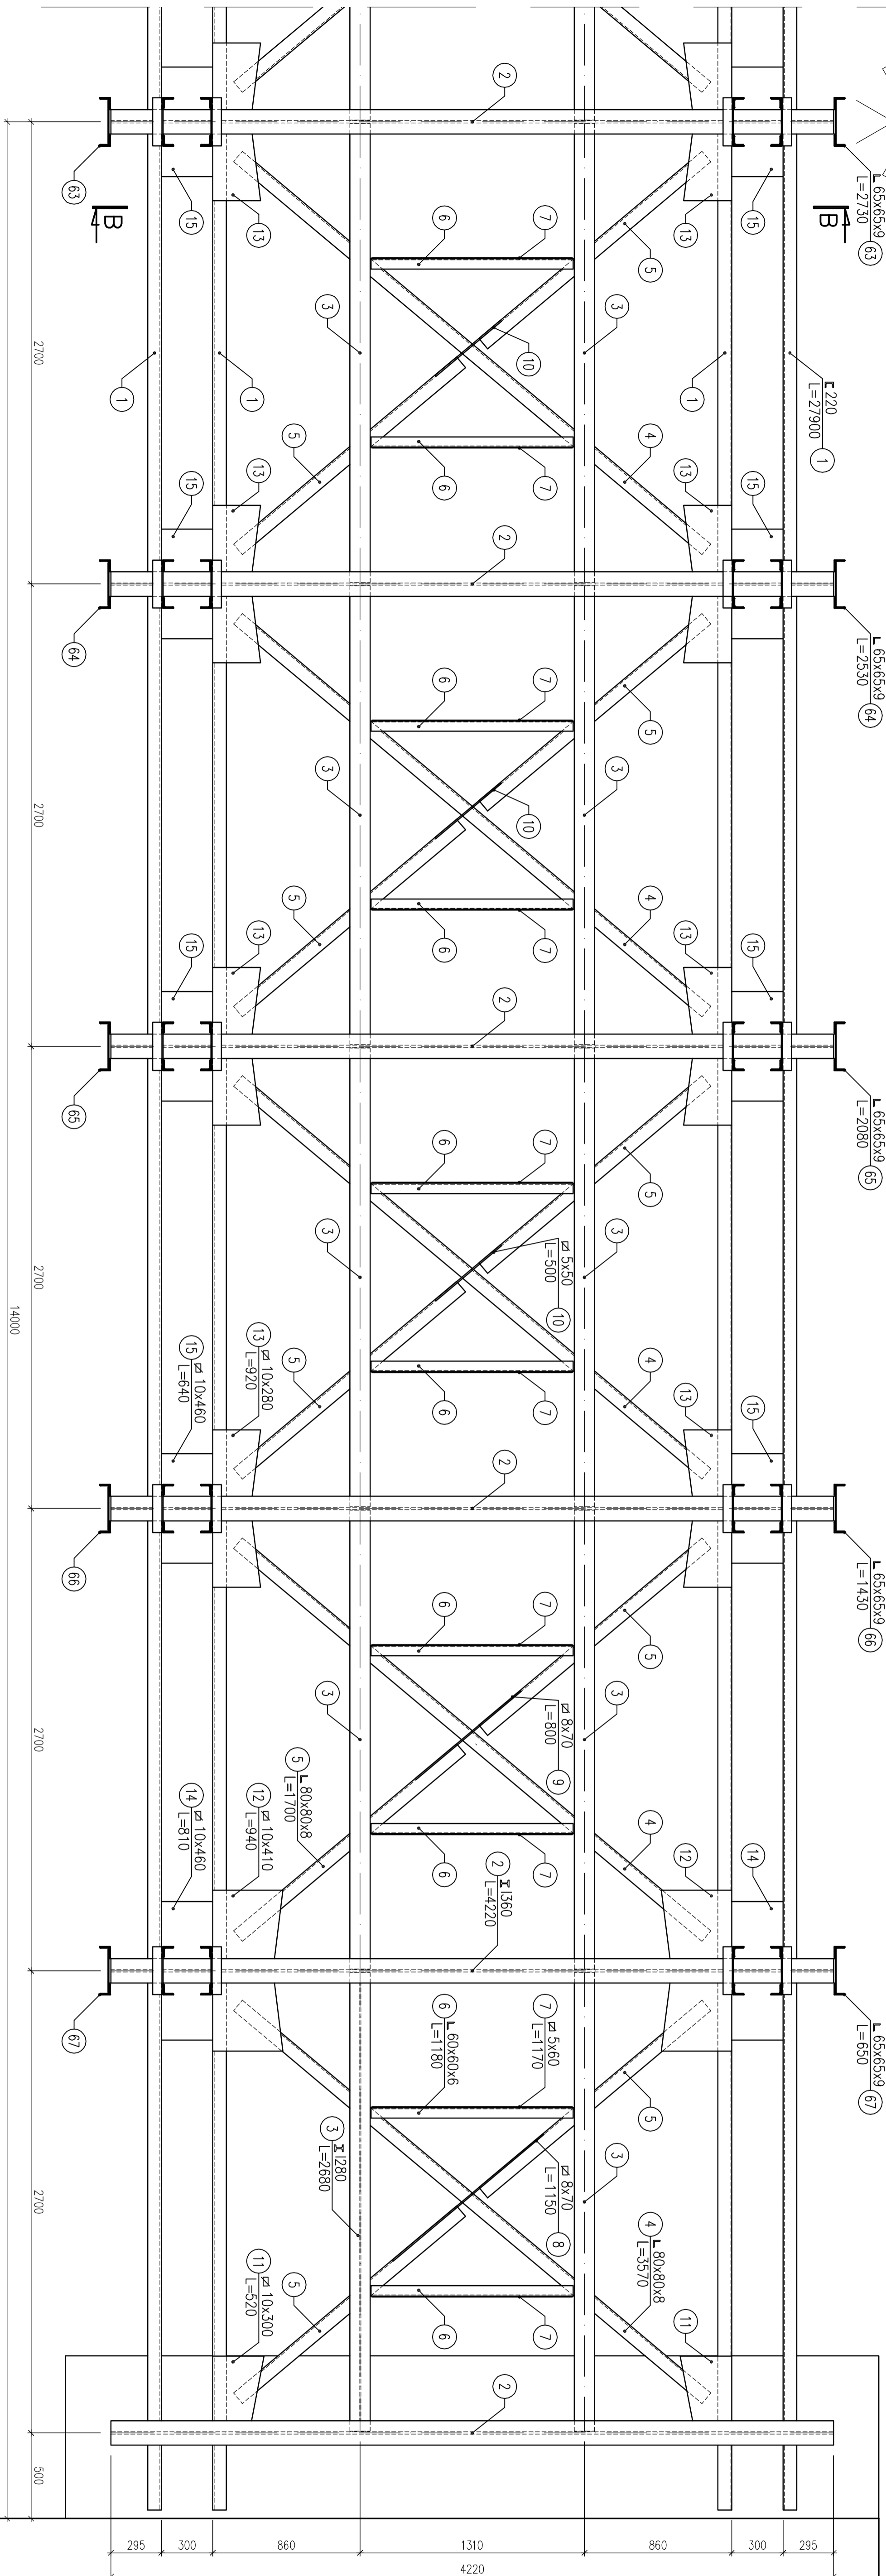

A4

<b>Gmina Rzgów 95-030 Rzgów, Plac 500-lecia 22</b>	
Temat:	Inwentaryzacja mostu
Rysunek:	Widok konstrukcji poziomej mostu
Kreślił:	mgr inż. Michał Zambrwicz
Skala:	1:20
Data:	30.08.2013r.
Rysunek:	3