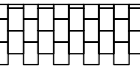
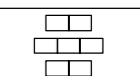




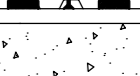
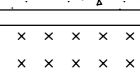
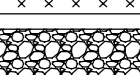
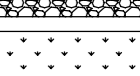
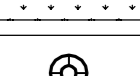

 
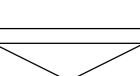
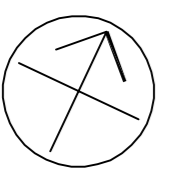
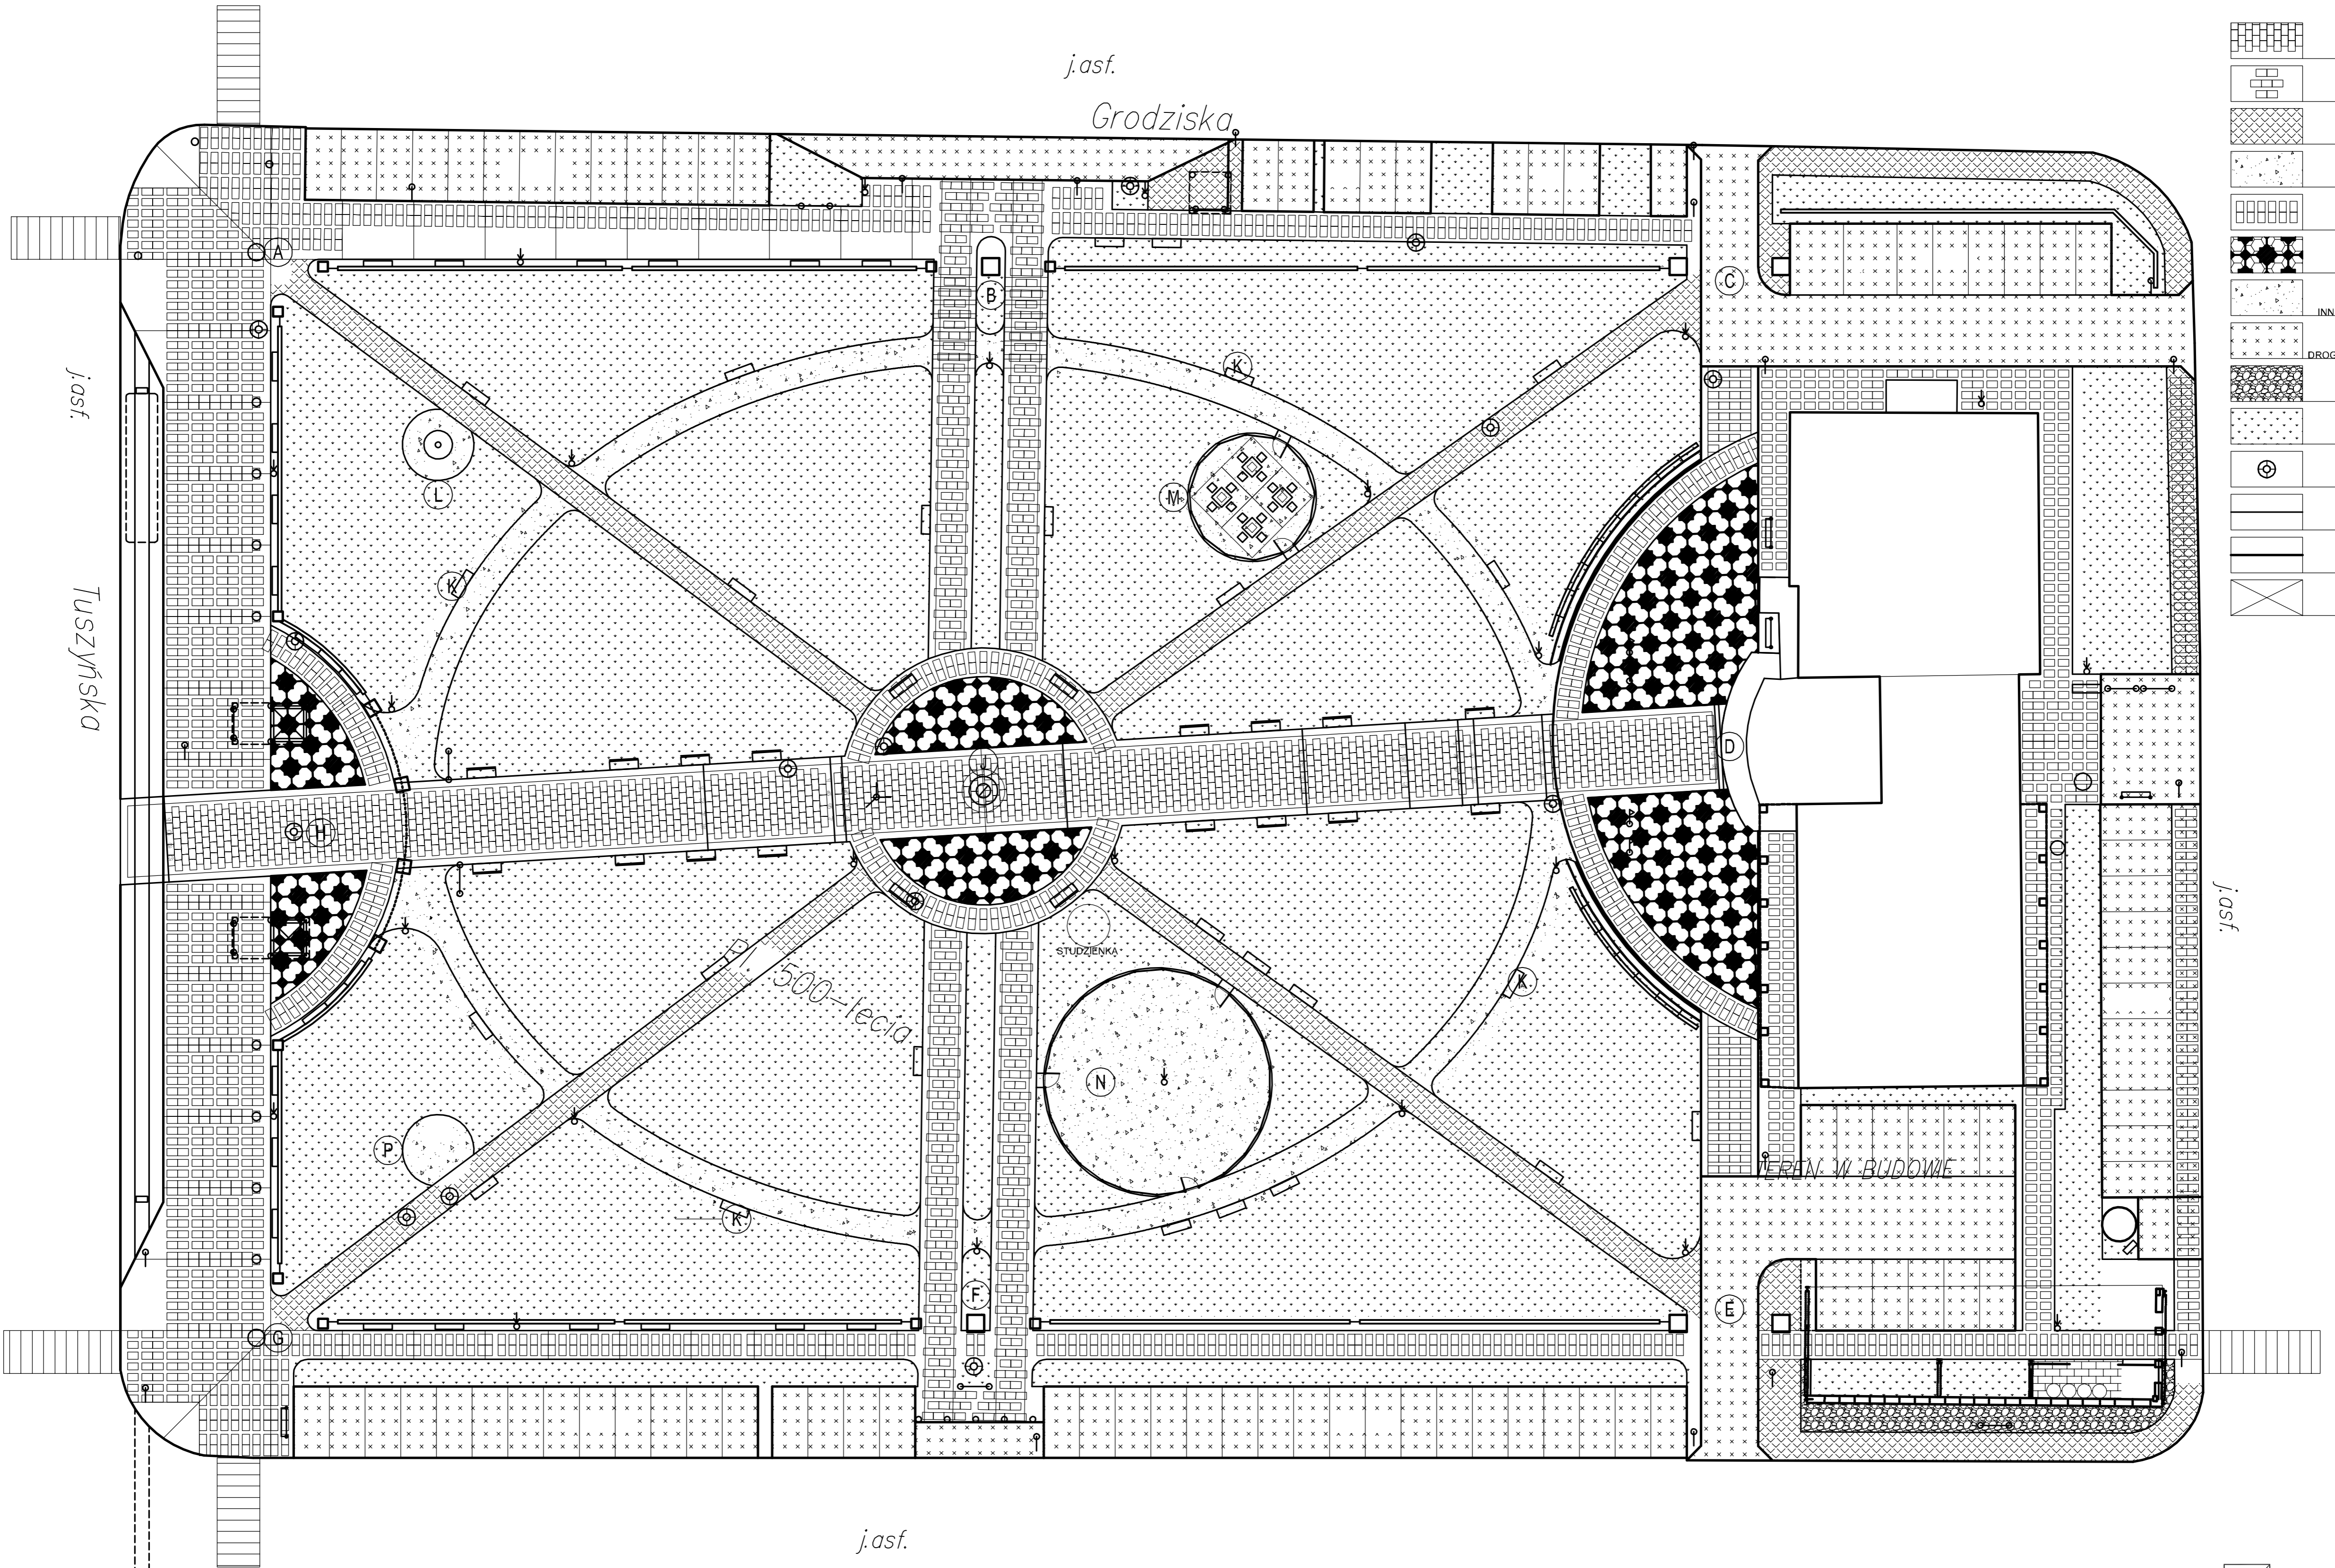


-  ALEJKA "MIEJSKA"
-  ALEJKA "KOŚCIELNA"
-  ALEJKA SKOŚNA
-  ALEJKA OBWODOWA
-  POZOSTALE ALEJKI
-  PLACYKI
-  INNE POW. LITWARDZONE
-  DROGI Z RUCHEM SAMOCH.
-  ISTNIEJĄCY BRUK
-  TRAWNIK
-  KRATA WOKÓL PNIA
-  OBRZEŻE
-  KRAWĘŻNIK
-  MIEJSCE POSTOJOWE



<b>FORWARI</b>	
PRACOWNIA ARCHITEKTURY ŁÓDŹ 90-418, AL. KOŚCIEUSZKI 23/25 tel/fax (0-42) 63-30-100	
temat	ZAGOSPODAROWANIE PARKU MIEJSKIEGO NA PLACU 500-LECIA W RZGOWIE
inwestor	GMINA RZGÓW 05-030 Rzgów, Plac 500-lecia 22
projektant	mgn inż. arch. Maciej Musiał upr. nr 1118-002/LOIA/05 w spec. arch. b.o.
asystent projektanta	mgn inż. arch. Krzysztof Golec
sprawdził	mgn inż. arch. Marek Ciepłucha nr upr. 262/88/Wk. w spec. architektonicznej b.o.
branża	ARCHITEKTURA
stadium	PROJEKT BUDOWLANO - WYKON.
obiekt	tab nr: 1893, 1894, 1895/3, 1896 1897, 1892/2, 1895/2, 1895/4, 2137
nazwa rysunku	ZAGOSPODAROWANIE TERENU - NAWIERZCHNE
	nr rys. 1.4