


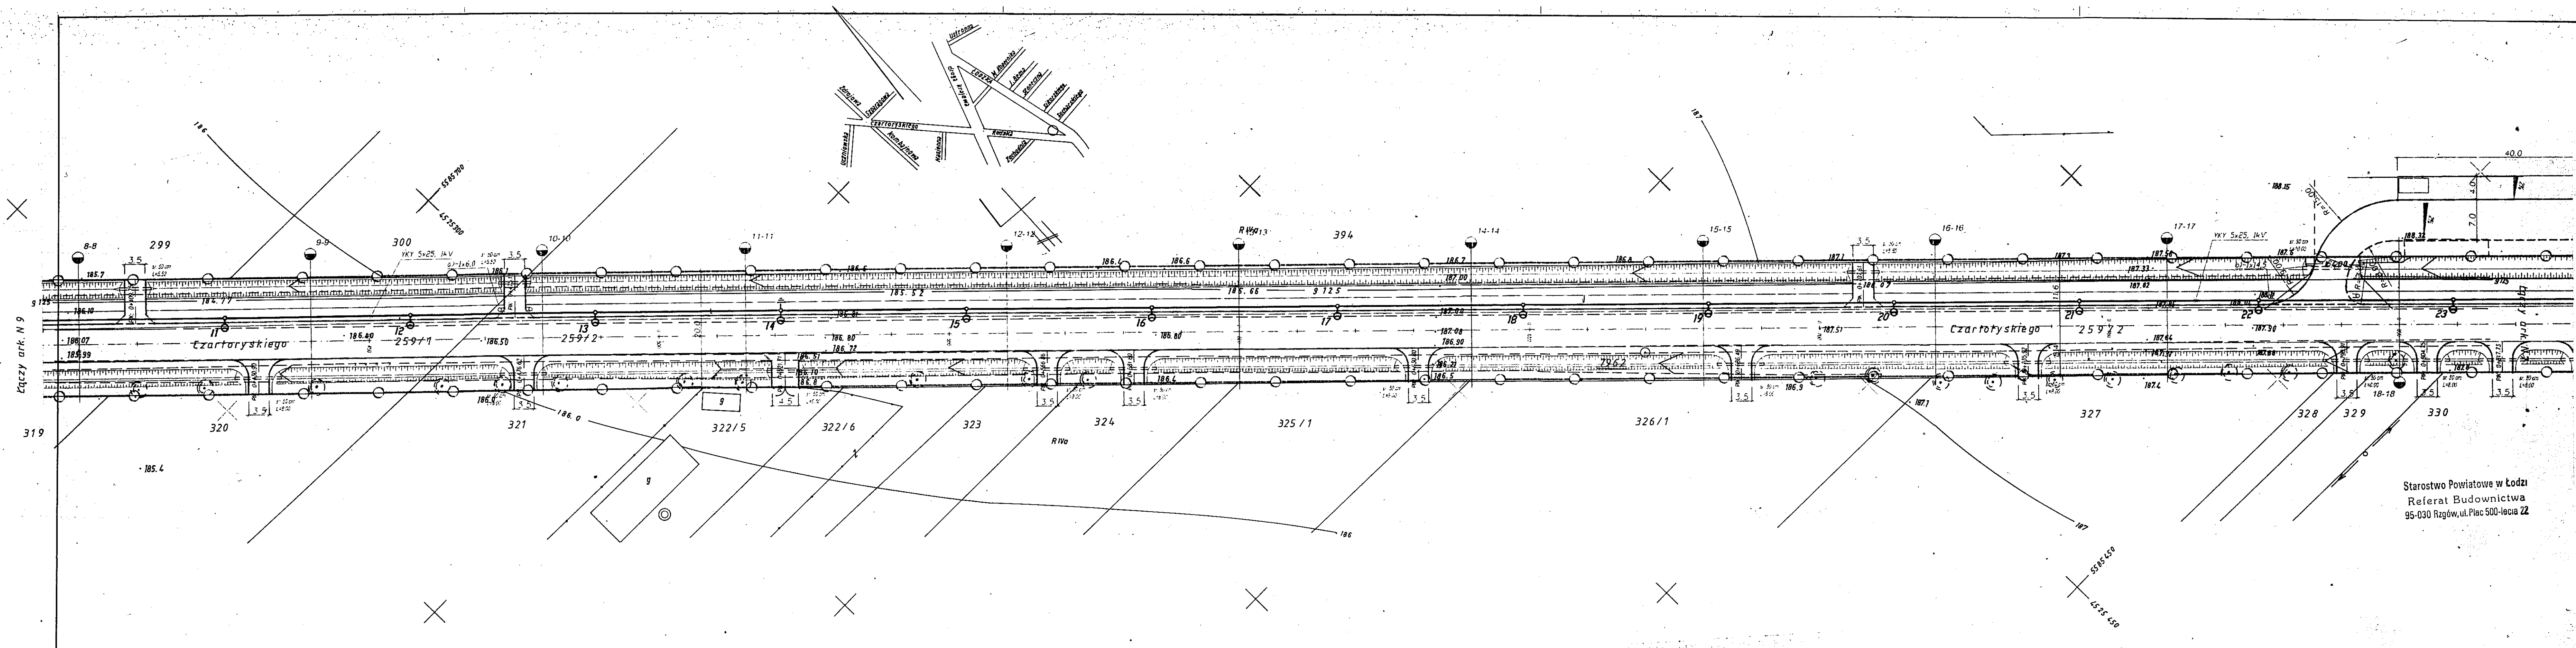

ARKUSZ N 8 pow. łódzki wschodni gm. RZGÓW obr. Gadka Stara ul. Czartoryskiego	MAPA SYTUACYJNO WYSOKOŚCIOWA w skali 1:500 do celów projektowych Mapę niniejszą wykonano na podstawie mapy zasadniczej ark. 122.232.241, 243 oraz pomiaru uzupełniającego.	Zestawienie arkuszy GEODETA UPRAWNIONY ANTONI JAKUBOWSKI ŁÓDŹ UL. LEGIONÓW 26/24 Łódź 19.04.2004 l.ks.rob.7211/ 104
--	---	--

Starostwo Powiatowe w Łodzi
Referat Budownictwa
95-030 Rzgów, ul. Plac 500-lecia 22

1046/04

Rys. nr 1.2