



SHEMAT WIEŻBY DACHOWEJ

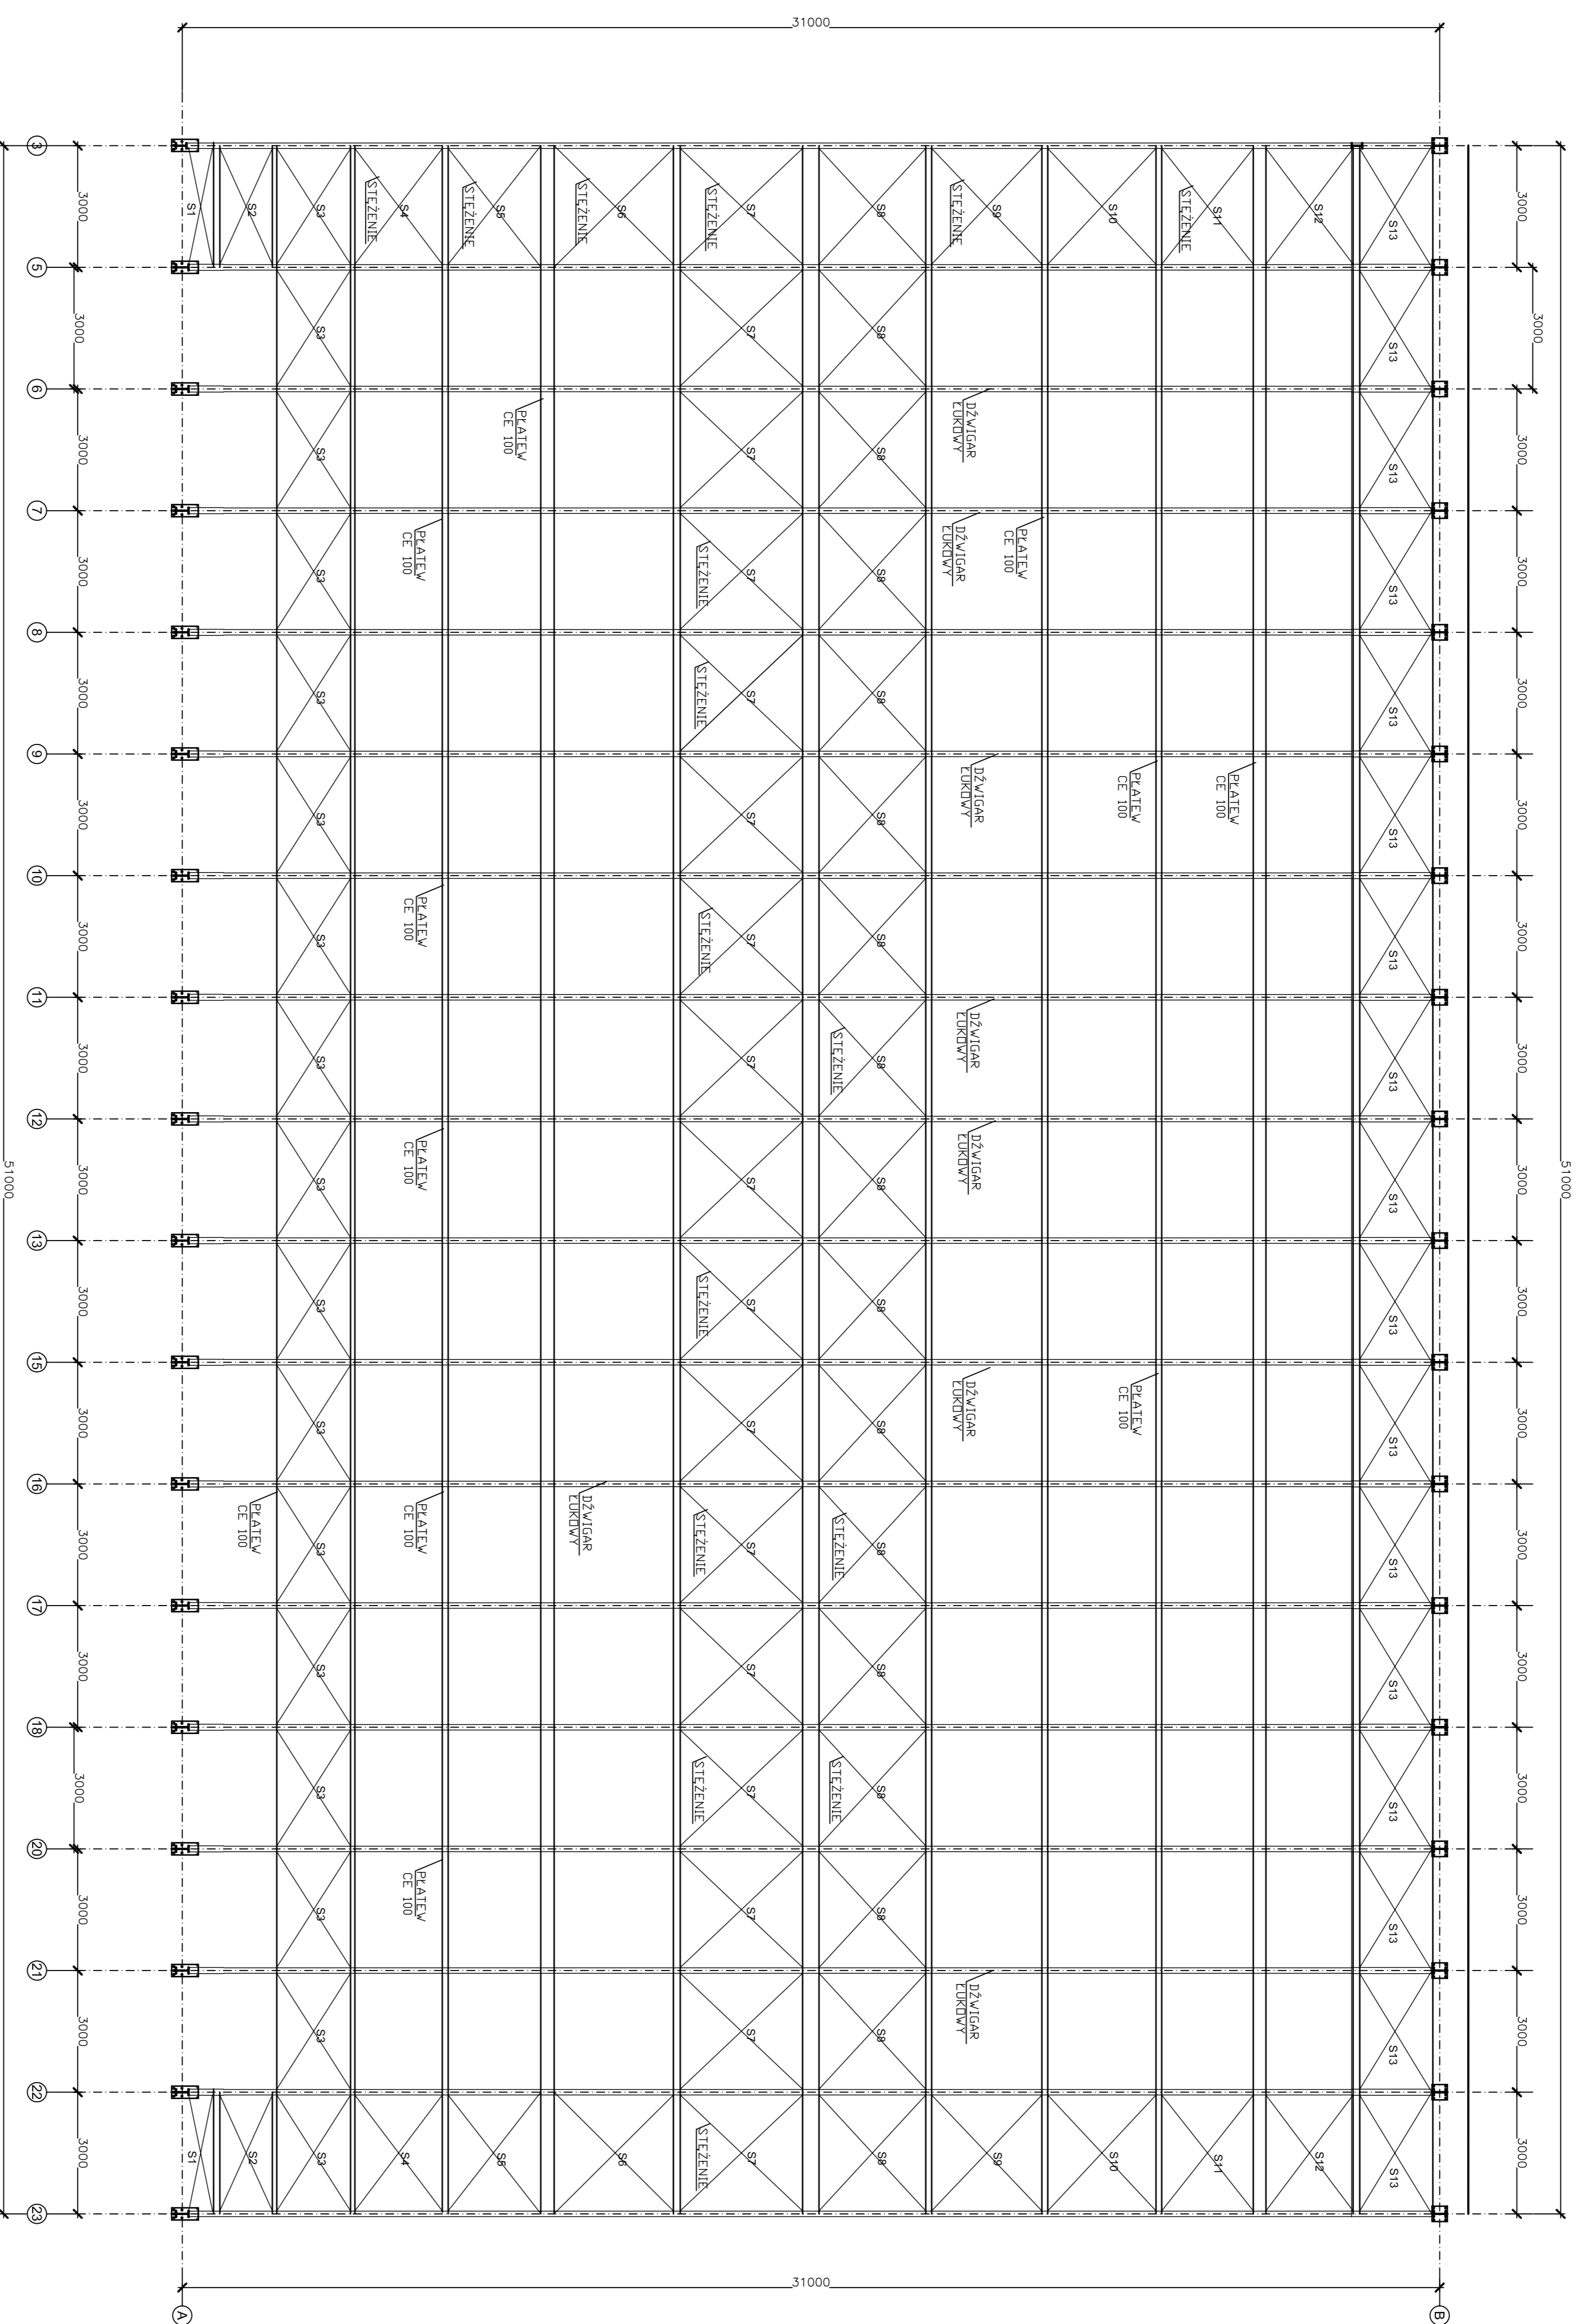

 <p>PROJEKTOWA PRACOWNIA ARCHYTEKTONICZNA I INŻYNIERSKA UL. KRAKOWSKA 22, 00-263 WARSZAWA TEL. 22 624 21 22, 22 624 21 23 WWW.PPAIN.PL</p>	
<p>Tytuł: PROJEKT BUDOWLANY SALI SPORTOWEJ Z ZAPLECZEM ORAZ TRYBUNAMI NA 300 OSÓB W RZGOWIE KONSTRUKCJA ŁUKU STALOWEGO RZUT PRZERZYCIA HALI, UKŁAD ELEMENTÓW, RZGÓW, UL. SZKOŁNA</p>	
<p>Adres: RZGÓW, UL. SZKOŁNA</p>	
<p>Miejscowość: GMINA RZGÓW 95-030 Rzgów, plac 500-lecia 22</p>	
<p>Stadium: PROJEKT WYKONAWCZY</p>	
<p>Pracownik: KONSTRUKCJA</p>	
<p>Projektant: mgr inż. Paweł Piotrowski</p>	
<p>Pracownik: dr inż. Jan Jabłoński</p>	
<p>Data: 16.10.2008</p>	
<p>Skala: 1:100</p>	
<p>Forma: 101/98/MK</p>	
<p>Pracownik: GP/IV/2142</p>	
<p>Data: 16.10.2008</p>	
<p>Forma: 1</p>	