


UWAGA - PRZED PRZYSTĄPIENIEM  
 DO ROBÓT SPRAWDZIĆ RZĘDNE  
 ISTN. KANALIZACJI LOKALNEJ  
 I W RAZIE KONIECZNOŚCI, W PORO-  
 ZUMIENIU Z PROJEKTANTEM  
 DOKONAĆ KOREKTY SPADKU  
 PROJEKTOWANEGO PRZYŁĄCZA

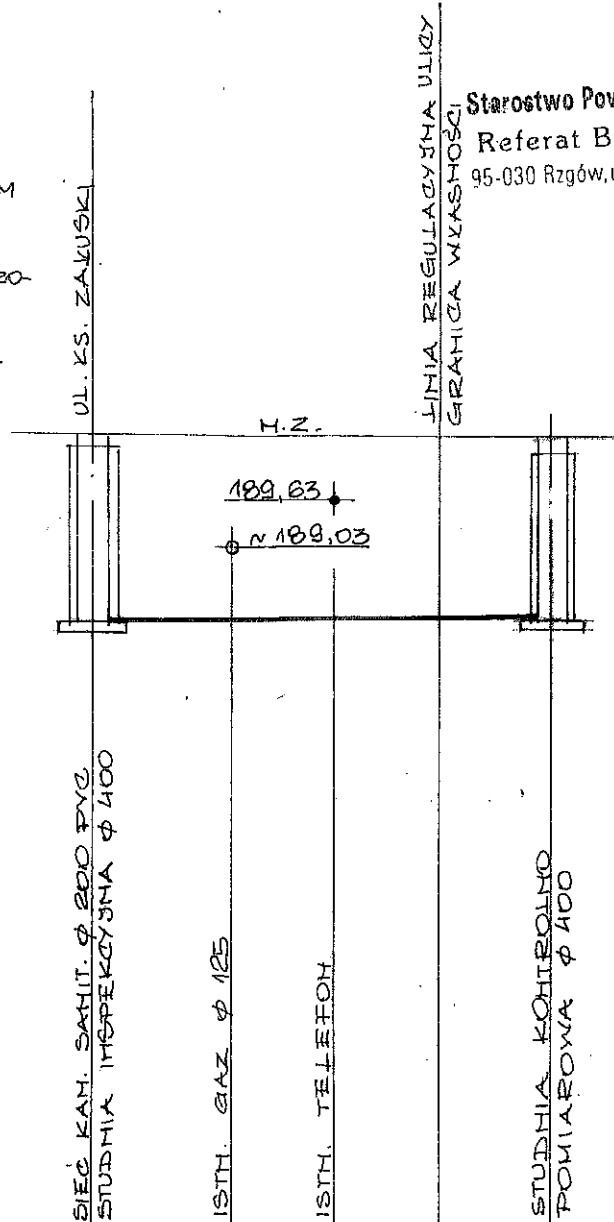


P.P. 180,00				
RZĘDNE TERENU				
SPADEK / ŚREDNICA	1,5% Ø 160 x 4,7 PVC			
ODLEGKOŚCI	1,80	1,40	1,50	1,50
DŁUGOŚĆ PO OSI	0,00	1,80	3,20	4,70

39

546

ODWODNIENIE WYKOPÓW PRZY POMOCY IGŁOFILTRÓW

TEMAT: SIEĆ KANALIZACJI SANITARNEJ W UL. KS. ZAŁUSKI, ŻOŁNIERZY WRZEŚNIA, K. JAGIELLOŃCZYKA I ŁOMIAŃSKIEGO W RZGOWIE	PROJEKTANT mgr inż. Z. Kramm nr upr. 134/01/WŁ 	SKALA: 1 : 100
TYTUŁ: PROFIL PRZYŁĄCZA KAN. SANITARNEJ DZ. 1093/43	DATA: 12.2005.	RYS.NR 10