


WIDOK Z GÓRY

RZĘDNA WYLOTU 184,25
RZĘDNA WYLOTU 184,15

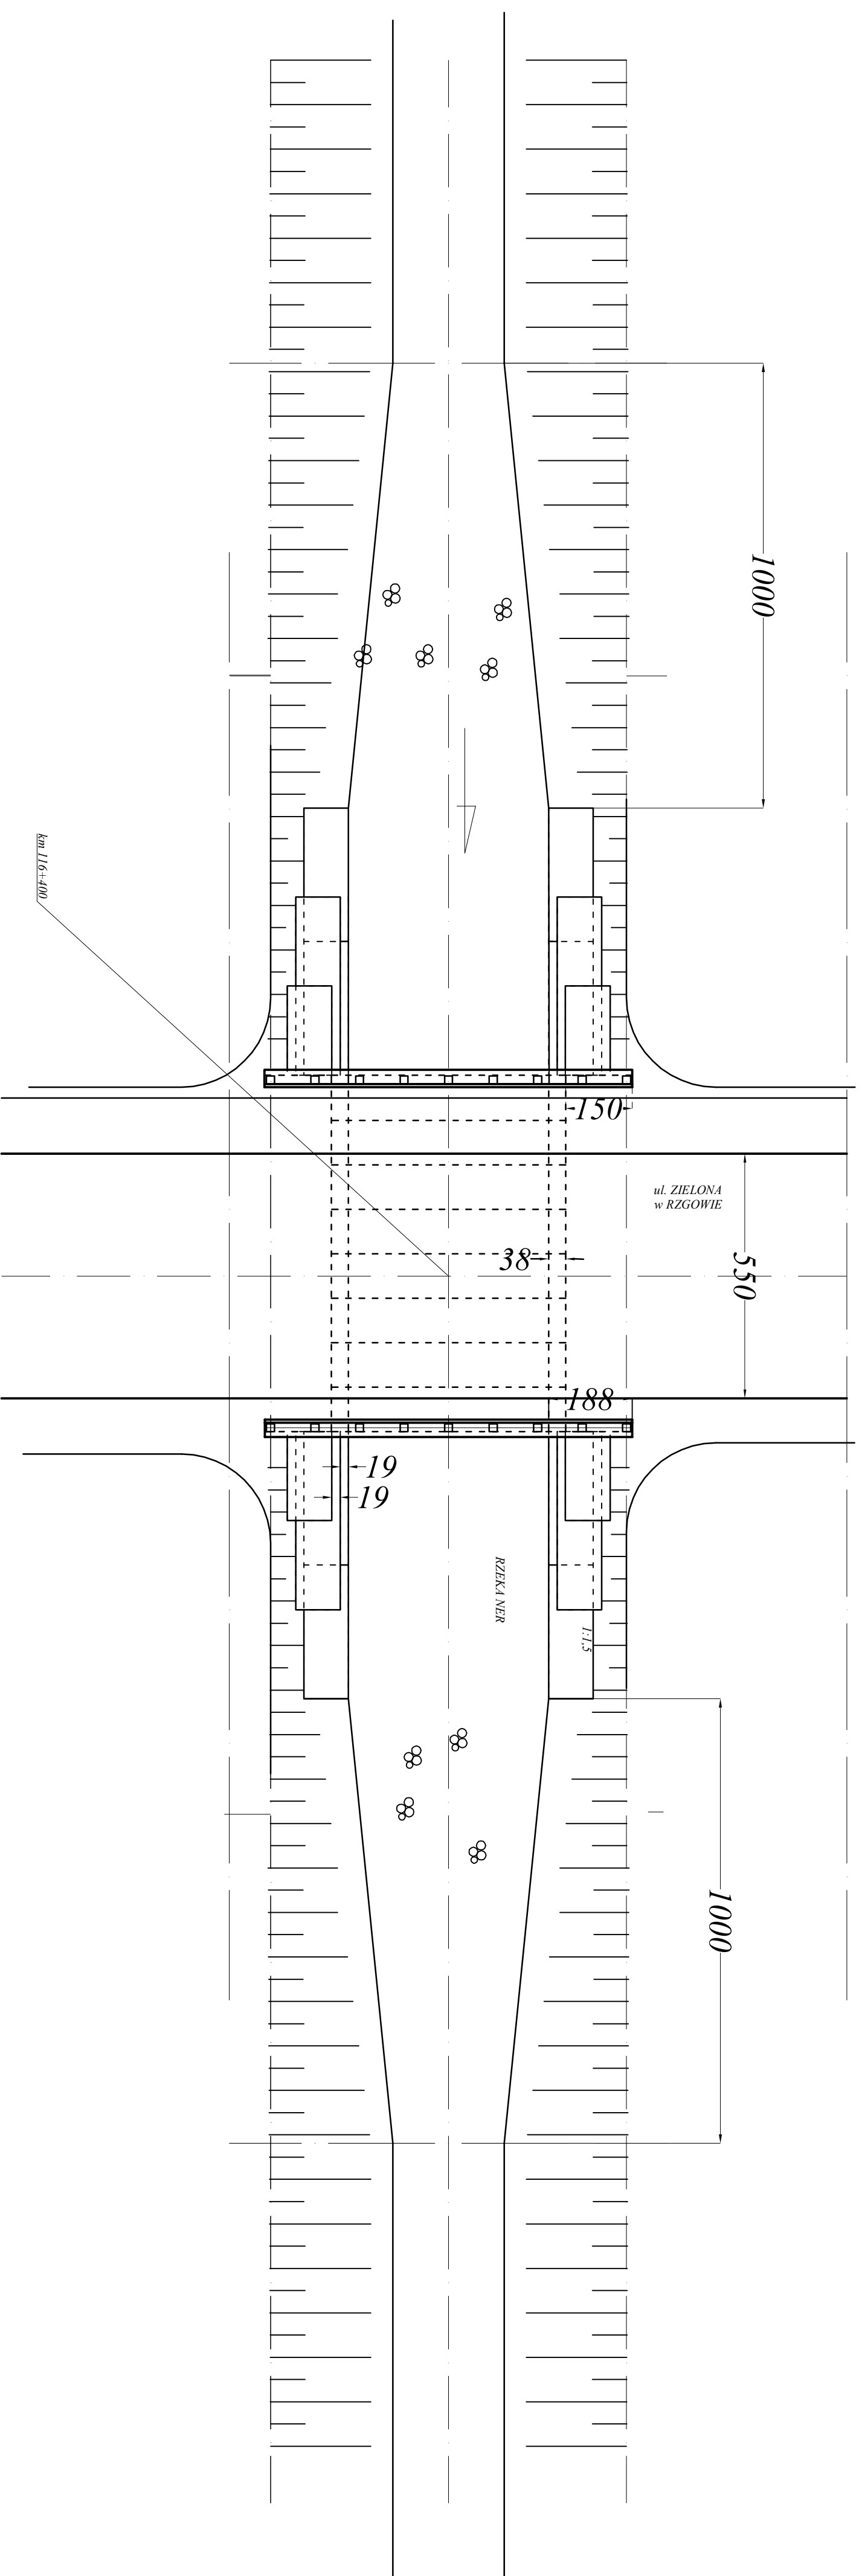

