




ELEWACJA E2

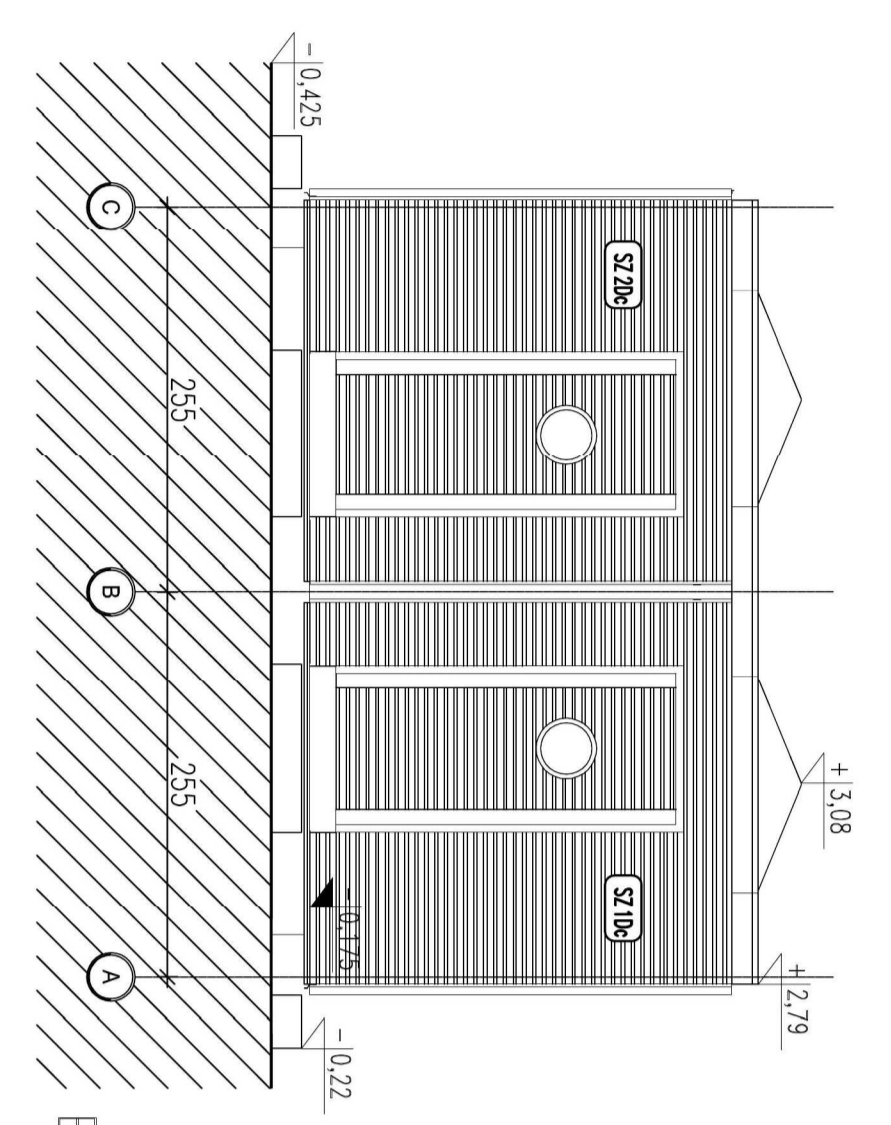

ELEWACJA E4

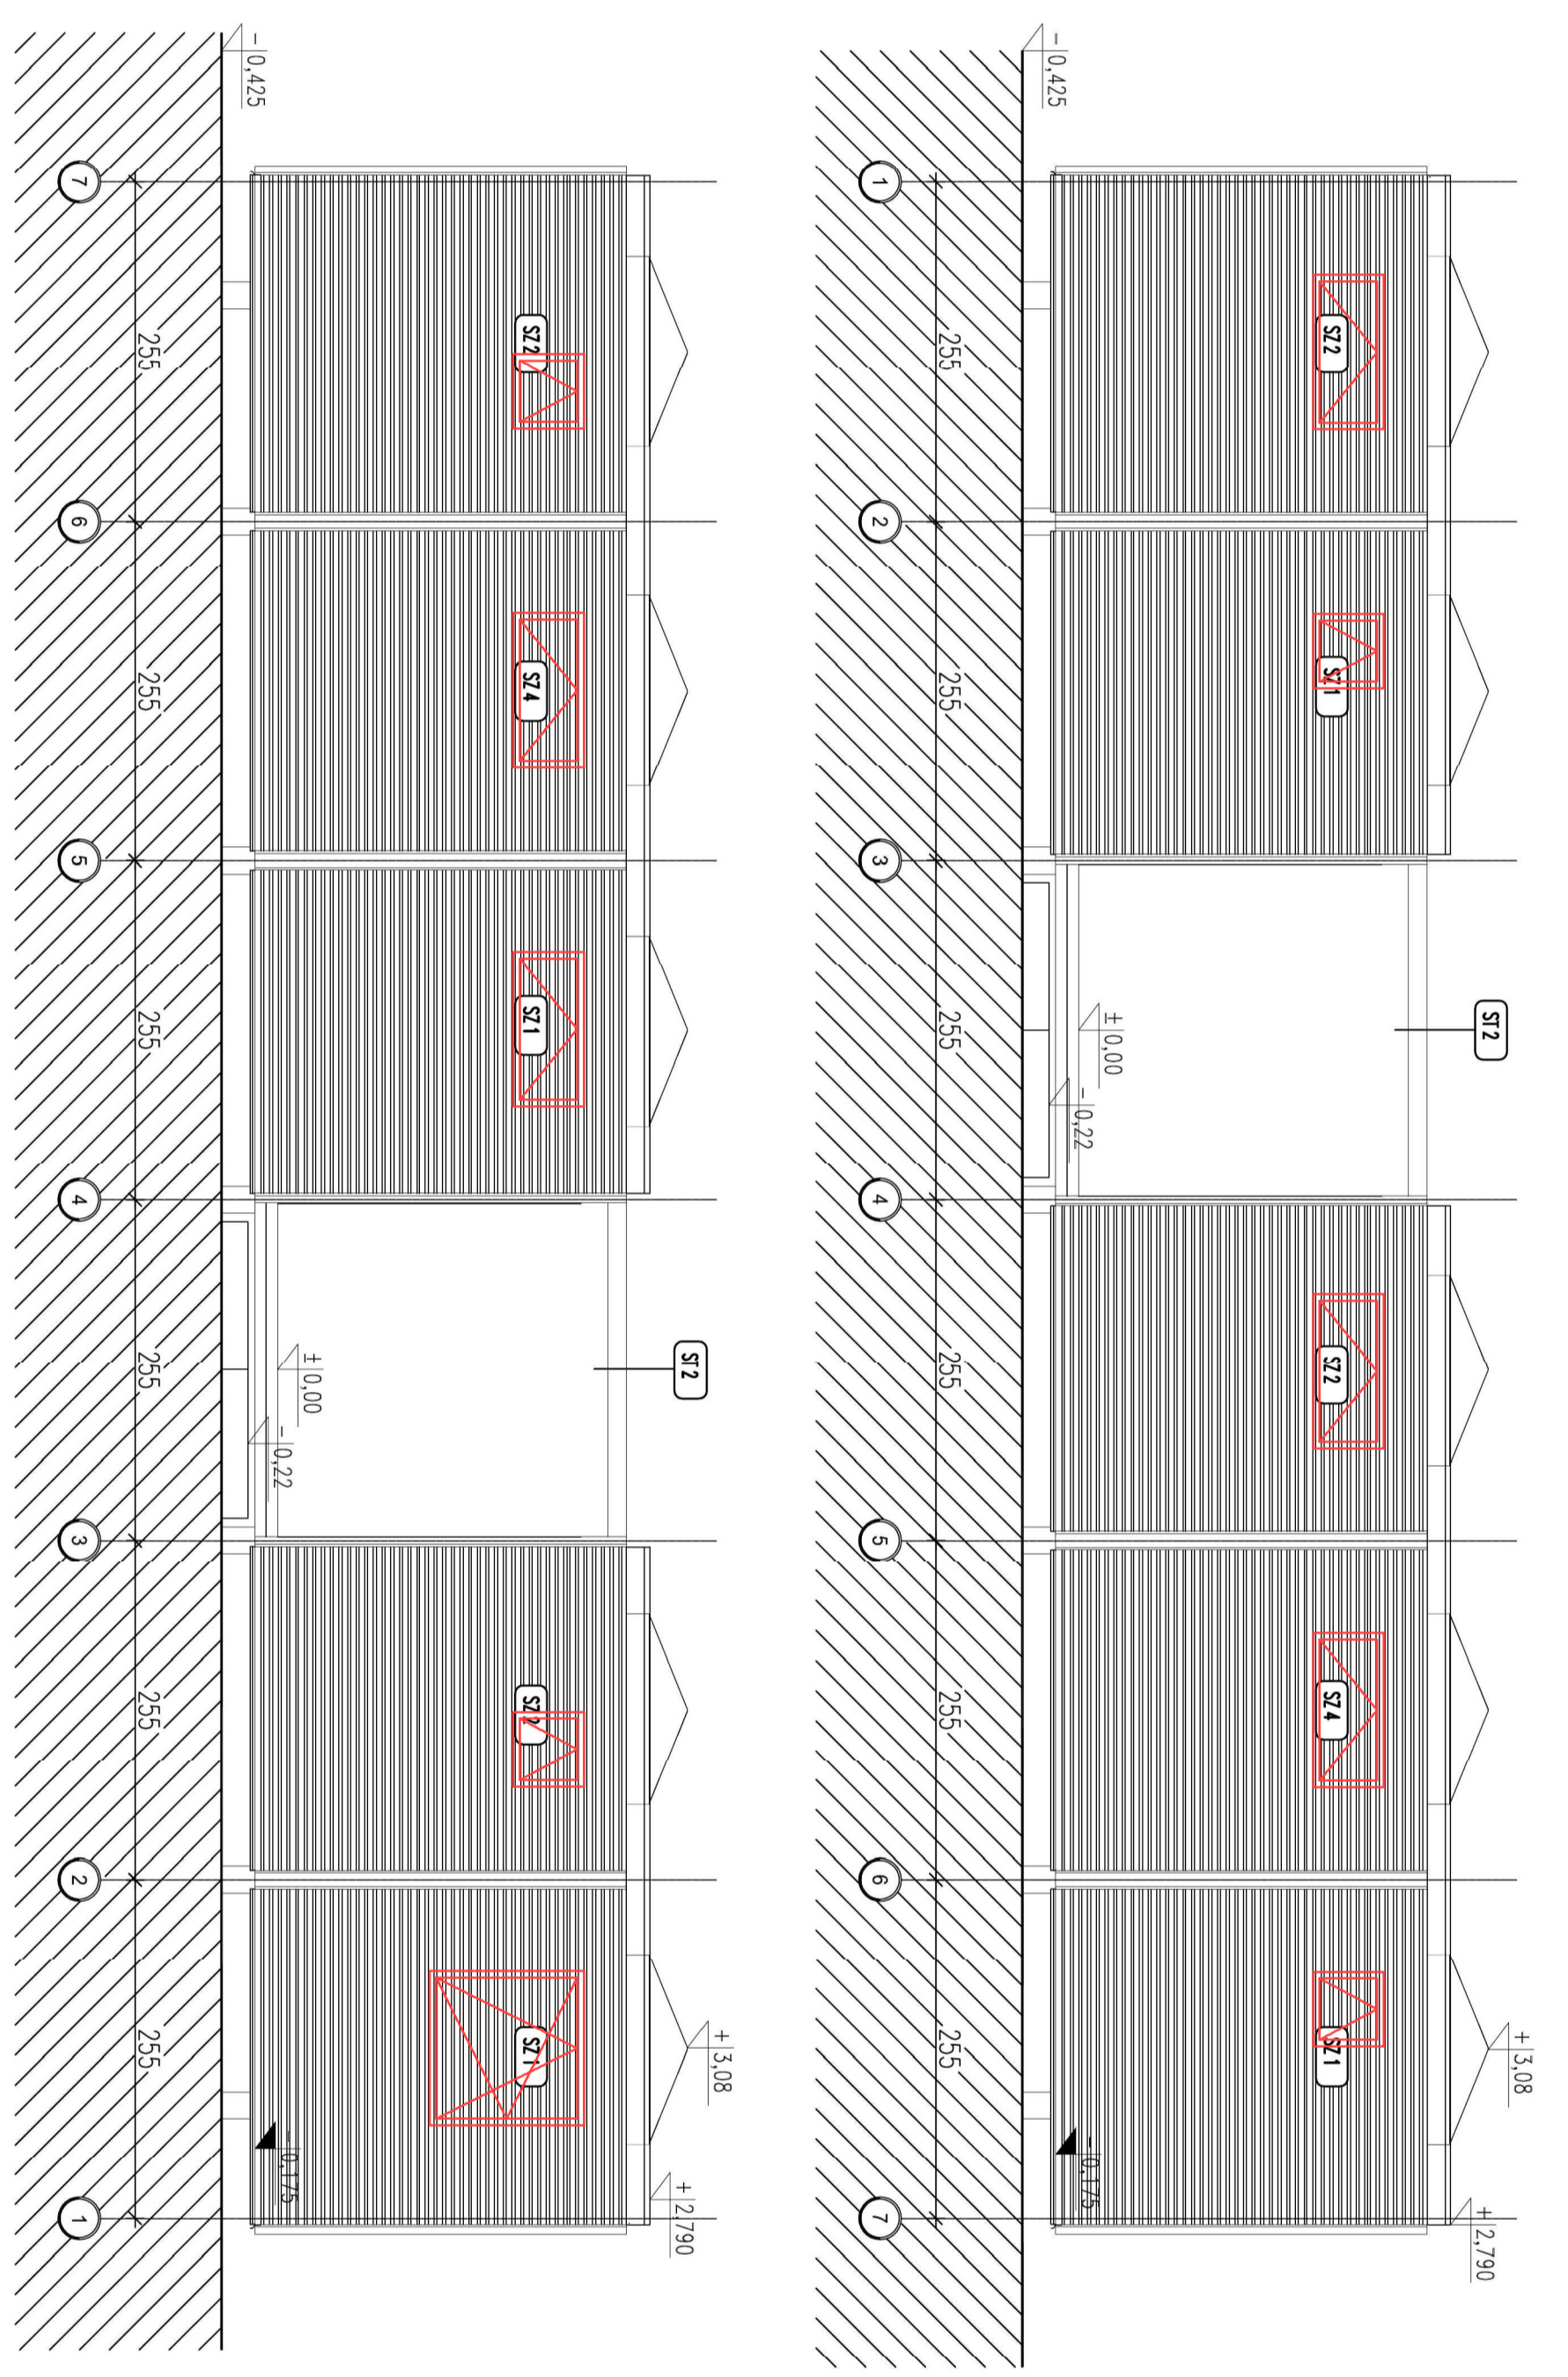

ELEWACJA E3

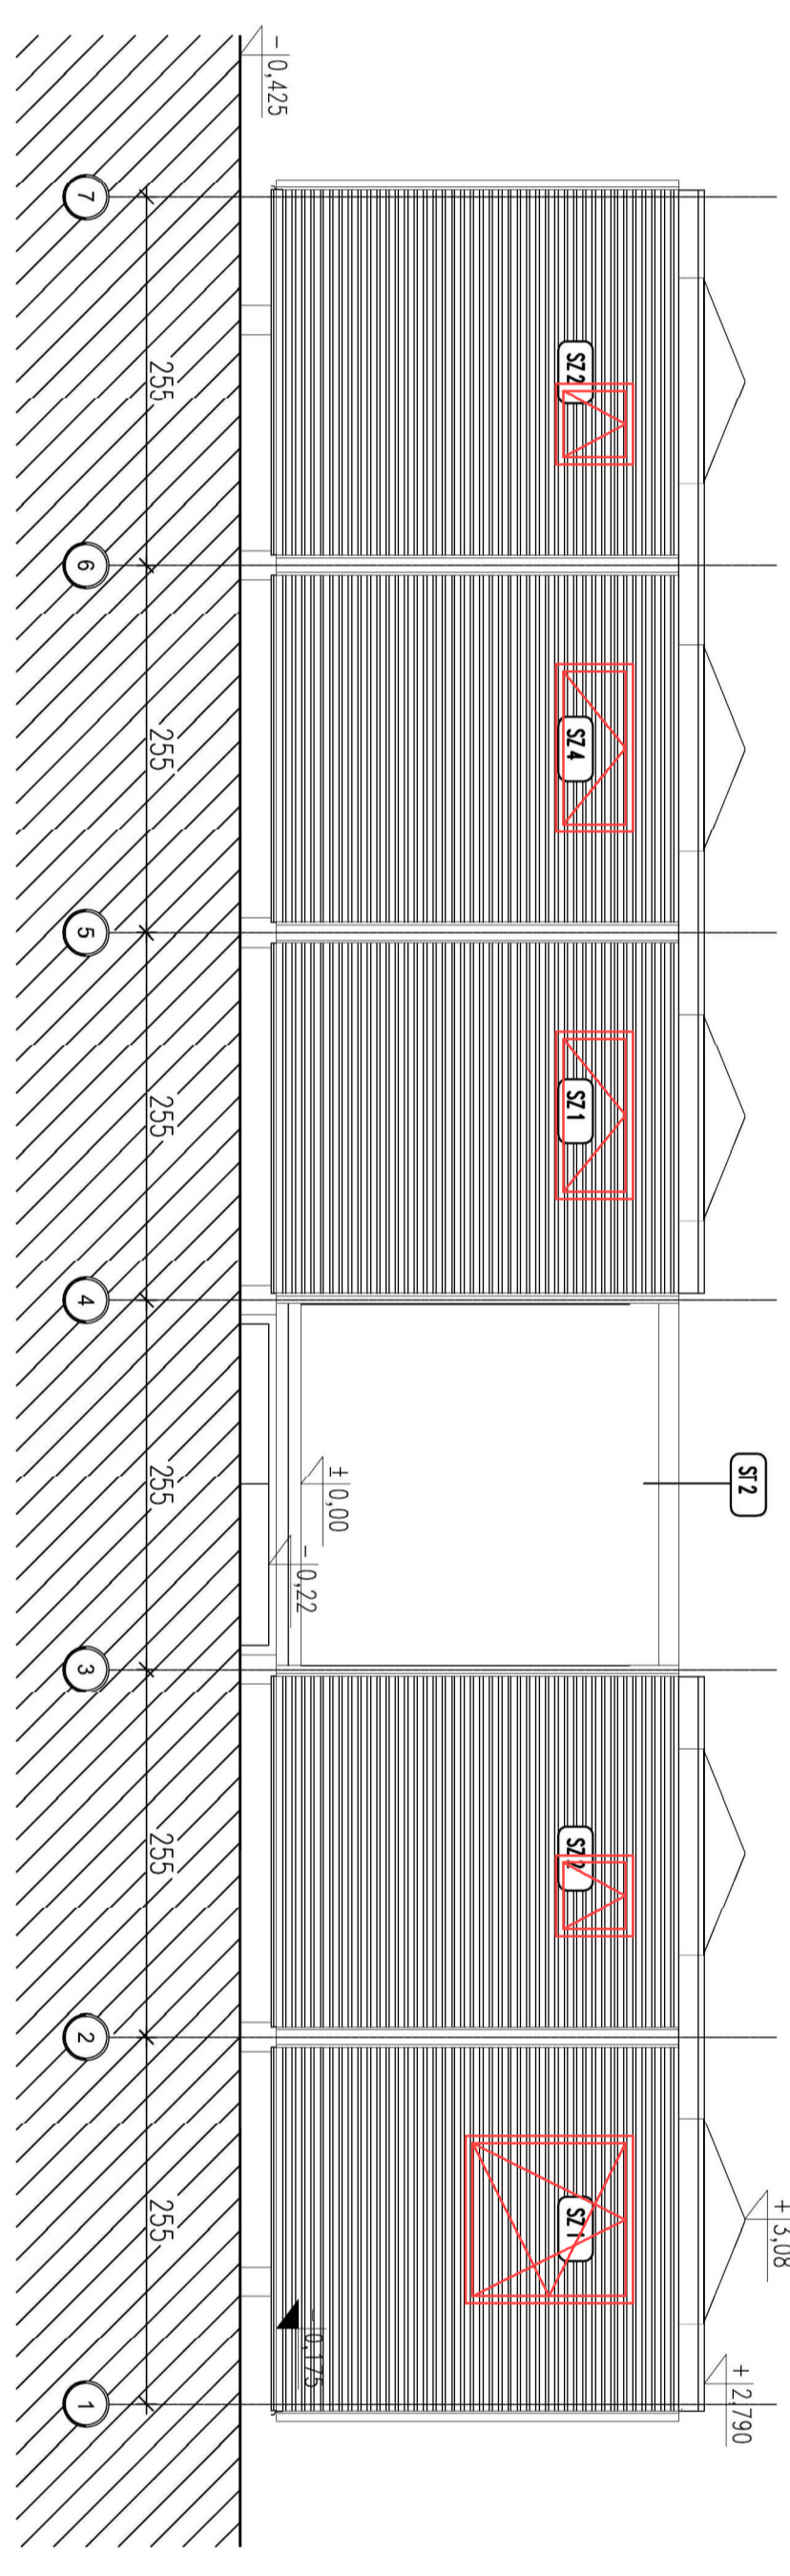

ELEWACJA E1


PROJEKT
ORLIK 2012
MODULOWY SYSTEM ZAPLECEZIA BOISKI SPORTOWYCH

WYKONANO NA ZAMÓWIENIE MINISTERSTWA SPORTU I TURYSTYKI

projektant architektura i inżynieria

KANCELARIA ARCHITEKTÓW

ARCHITEKTURA

PROJEKT

PROJEKT

08.01	ABW	S+	AR-04-01	PZ	09.02	1/1	1:50
-------	-----	----	----------	----	-------	-----	------




