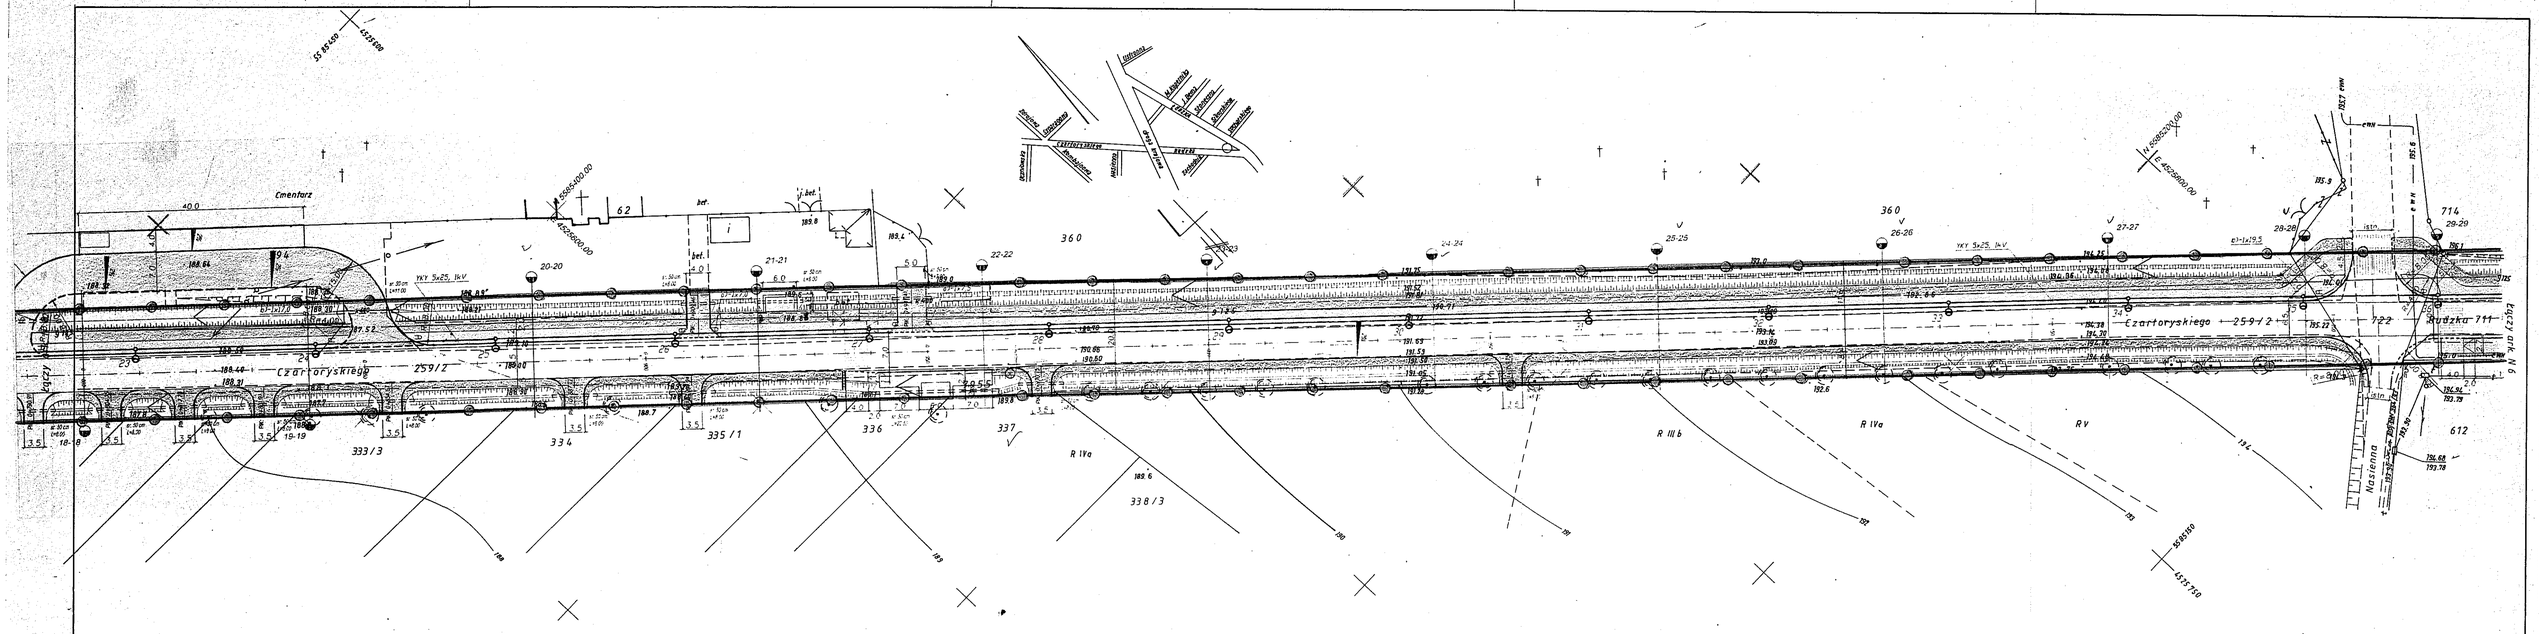
Cmentarz
Czartoryskiego
259/2
Budzka 711
722
714
29-29
360
333/3
334
335/1
336
337
338/3
R IVa
R IIIb
R V
612
Nasienna
62
20-20
21-21
22-22
24-24
25-25
26-26
27-27
28-28
18-18
19-19
YKY 5x25, 1kV
61-1x19,5
4.6585200,00
4.6585300,00
4.6585350
4.6585400,00
4.6585500,00
4.6585550
4.6585600,00
4.6585650,00
4.6585750
5.6585400,00
5.6585500,00
5.6585550
5.6585600,00
5.6585650,00
5.6585750
Ul. Kilińskiego
Ul. Kilińskiego
Ul. Kilińskiego