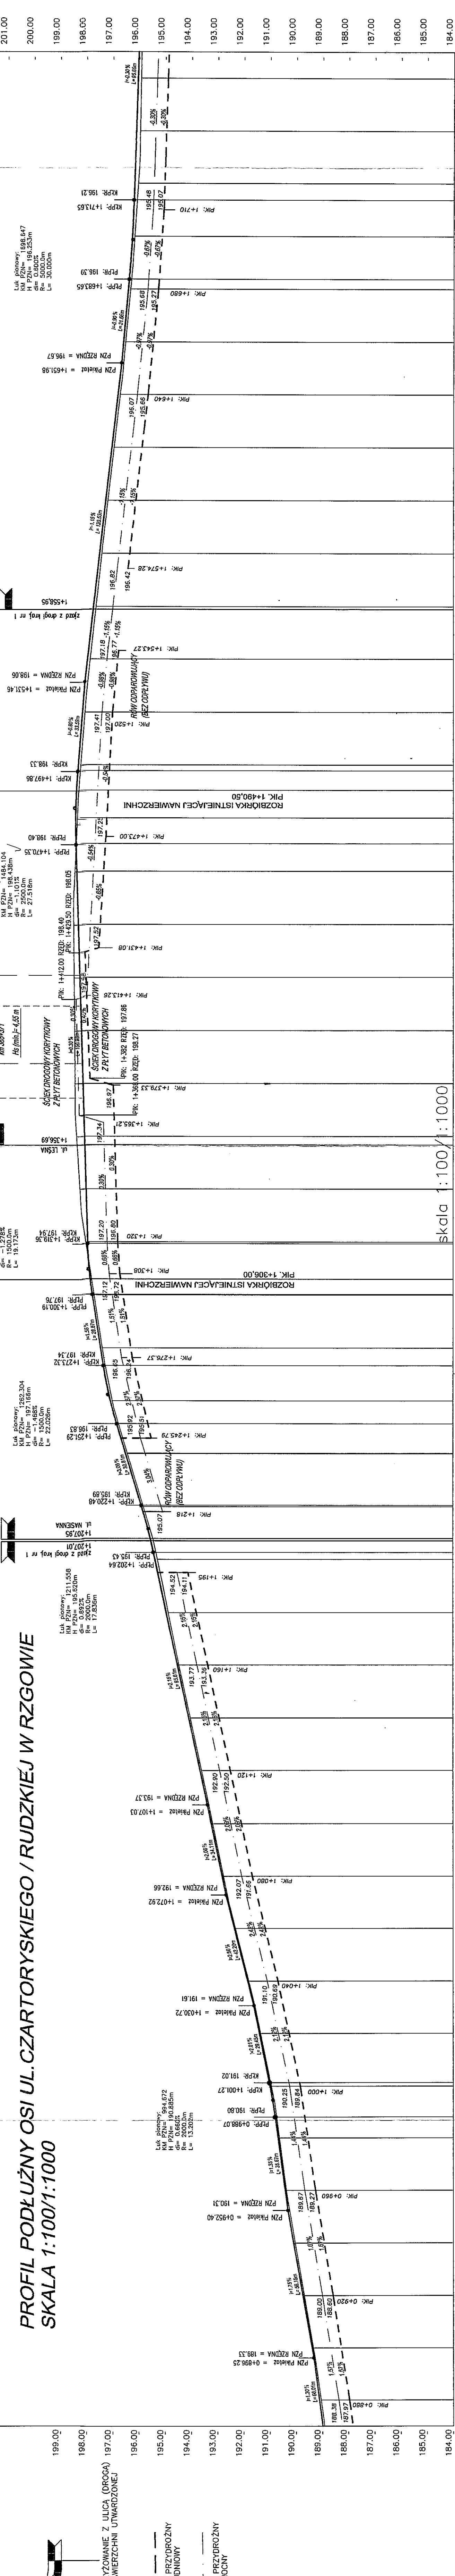


PROFIL PODŁUŻNY OSI UL. CZARTORYSKIEGO / RUDZKIĘJ W RZGOWIE
SKALA 1:100/1:1000

[illegible]